




PIANTA PIANO INTERRATO
Scala 1:100

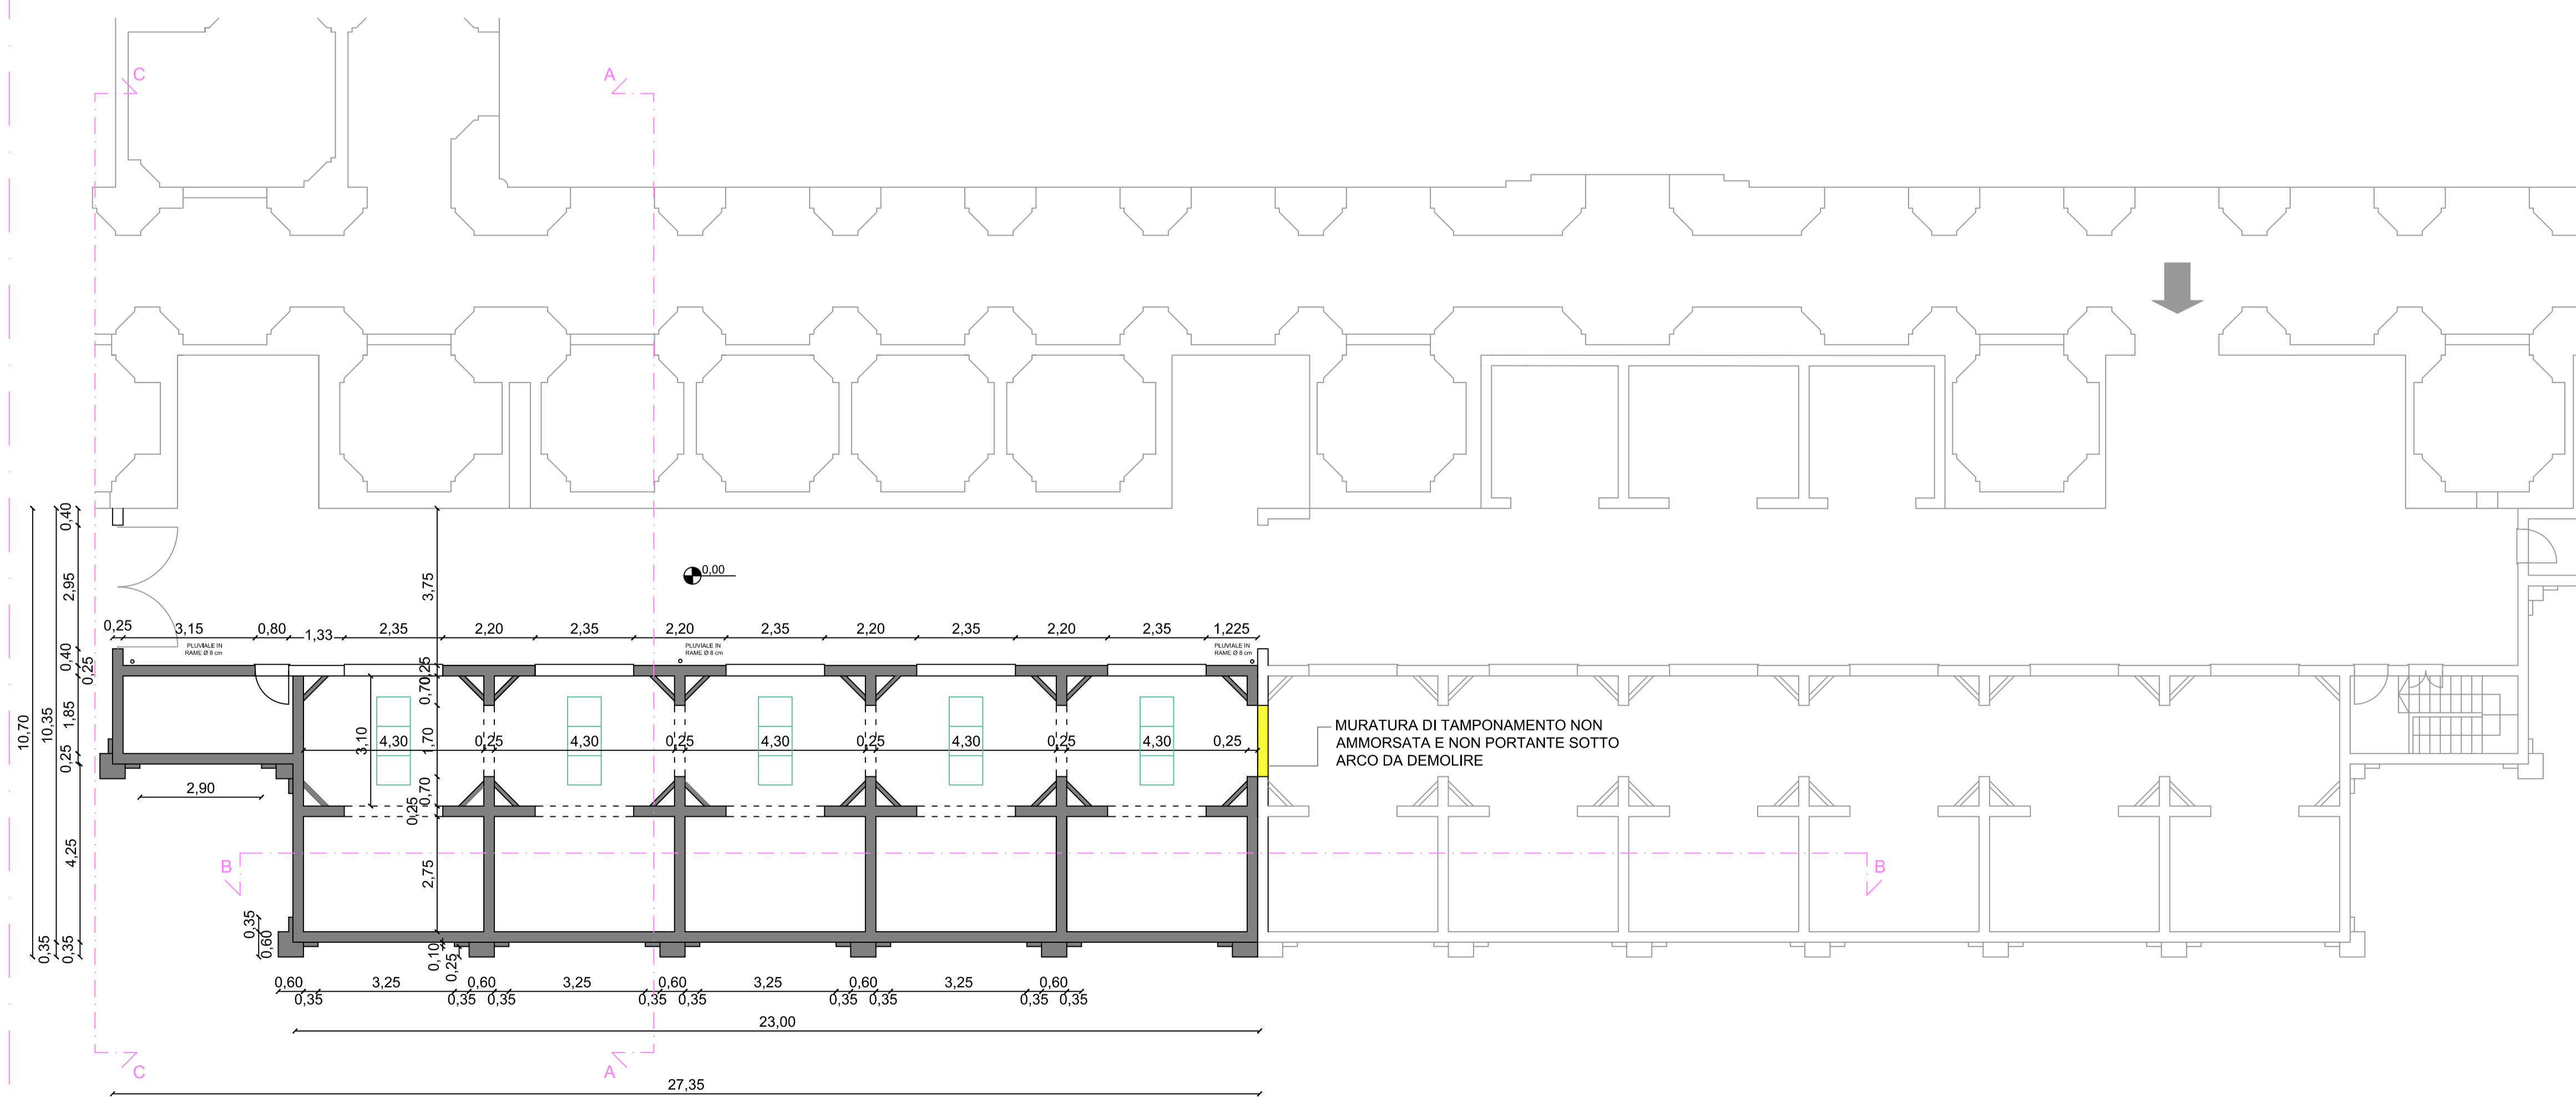

PIANTA PIANO TERRA
Scala 1:100

IL R.U.P.
Geom. Giuseppe Riva

Il disegnatore
Geom. giuseppe Riva

committente :
COMUNE DI CASTEL SAN GIOVANNI - PROVINCIA DI PIACENZA
Piazza XX Settembre n. 2 - 29015 CASTEL SAN GIOVANNI
Tel. 0523/889701 - Fax 0523/843882 - e-mail comune.csg@sintranet.it

oggetto :
CIMITERI "I" - Bilancio 2017 -
I.1.1 LAVORI DI AMPLIAMENTO CIMITERO CAPOLUOGO
PARTE SUD - 2^a LOTTO

codice:
1.1.1

progettista:
Geom. GIUSEPPE RIVA Responsabile Settore Lavori Pubblici
Piazza XX Settembre n° 7 - 29015 Castel San Giovanni (Piacenza)
tel. 0523/889725 - fax 0523/843882 - e-mail: progettazionelpp.csg@sintranet.it

fase: **ESECUTIVO** argomento: **ELABORATO GRAFICO** documento: **Tav. 02**

elaborato: **Planimetrie di progetto: Piano Interrato - Piano Terra** scala: **1:100**

revisione:	data:	file name:	elaborato:	approvato:
01	29-01-2018	C:\user\Fozzi\Desktop\Comune CSG\LAVORI PUBBLICI 2017\Manutenzione cimiteri\Ivan		
02				
03				
04				
05				
06				
07				
08				
09				
10				
11				
12				