



SEZIONE A-A
Scala 1:100

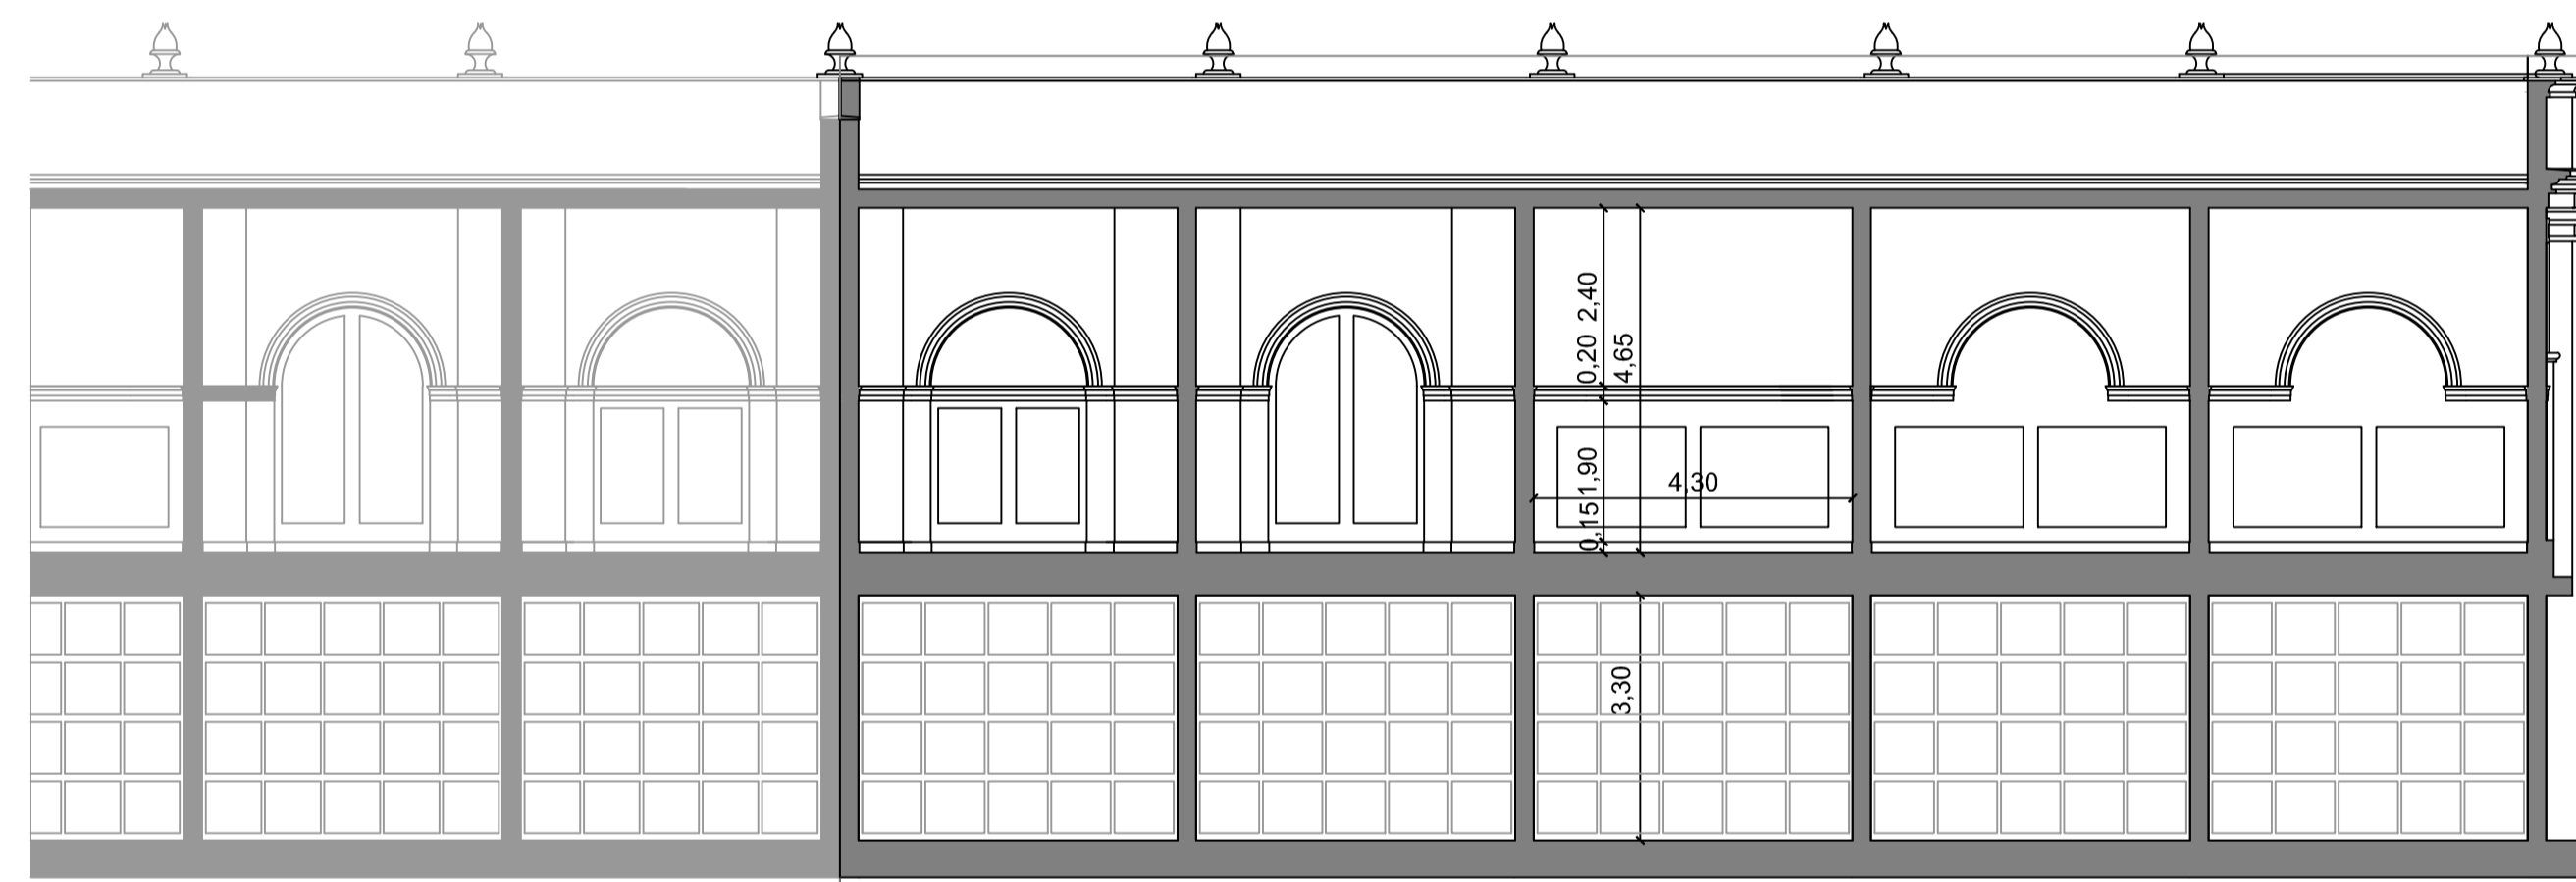

SEZIONE B-B
Scala 1:100

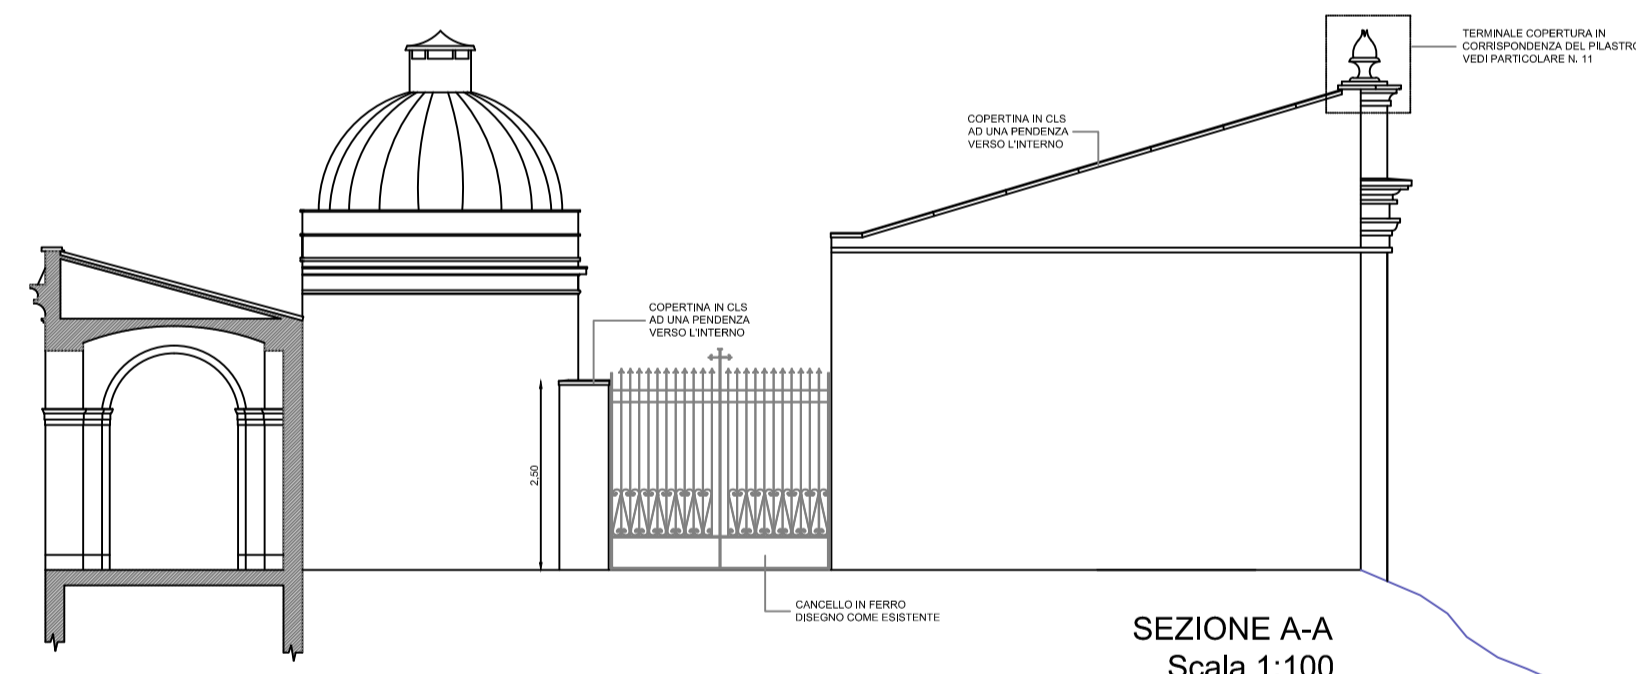

SEZIONE A-A
Scala 1:100

IL R.U.P.
Geom. Giuseppe Riva

Il disegnatore
Geom. giuseppe Riva

committente :
COMUNE DI CASTEL SAN GIOVANNI - PROVINCIA DI PIACENZA
 Piazza XX Settembre n. 2 - 29015 CASTEL SAN GIOVANNI
 Tel. 0523/889701 - Fax 0523/843882 - e-mail comune.csg@sintranet.it

oggetto :
CIMITERI "I" - Bilancio 2017 -
I.1.1 LAVORI DI AMPLIAMENTO CIMITERO CAPOLUOGO
 PARTE SUD - 2^a LOTTO

codice:

1.1.1

progettista:
 Geom. GIUSEPPE RIVA Responsabile Settore Lavori Pubblici
 Piazza XX Settembre n° 7 - 29015 Castel San Giovanni (Piacenza)
 tel. 0523/889725 - fax 0523/843882 - e-mail: progettazionelpp.csg@sintranet.it

fase: **ESECUTIVO** argomento: **ELABORATO GRAFICO** documento: **Tav. 03**

elaborato: **Sezioni** scala: **1:100**

revisione:	data:	file name:	elaborato:	approvato:
01	29-01-2018	C:\Users\Riva\Documents\CSD\LAZIO PUBBLICI 2018\Manutenzioni cimiteri\Varie		
02				
03				
04				
05				
06				
07				
08				
09				
10				
11				
12				