




PARTICOLARE 8

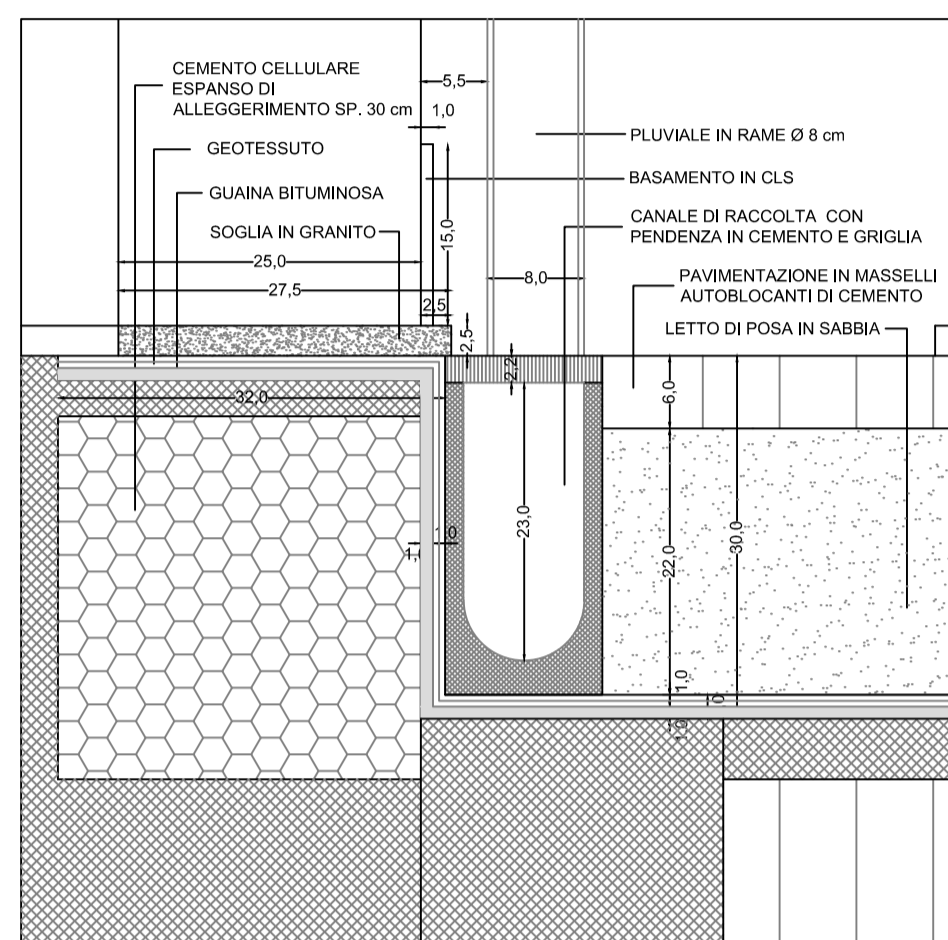


PARTICOLARE 9

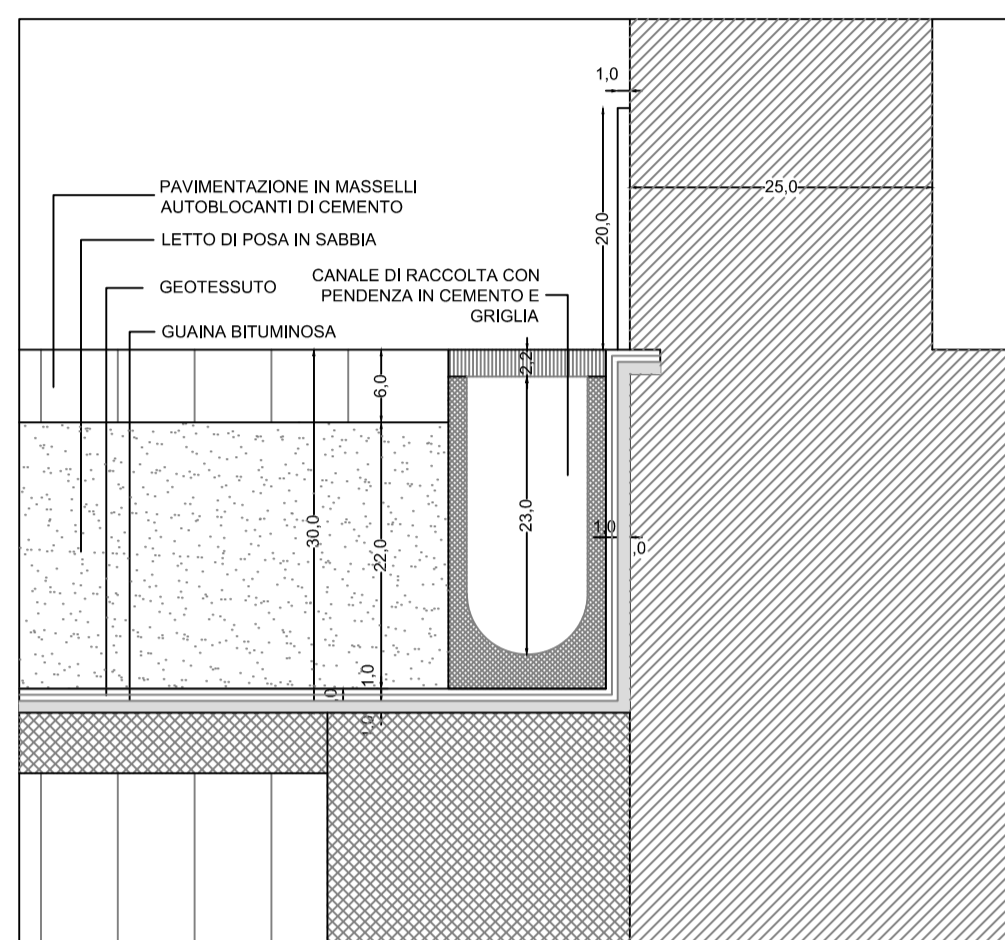


PARTICOLARE 12

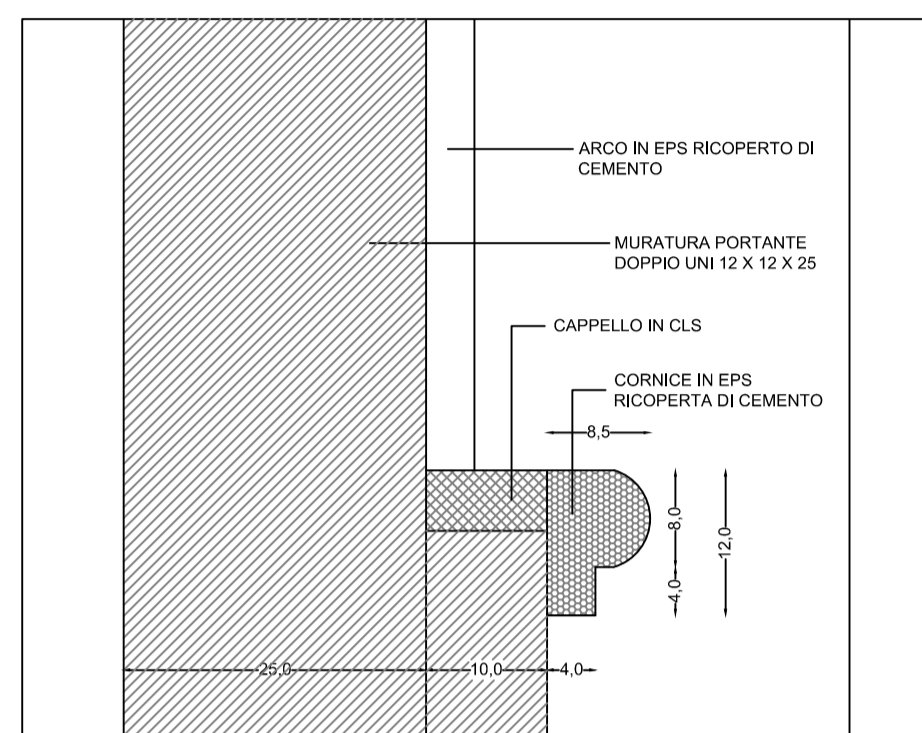


PARTICOLARE 16

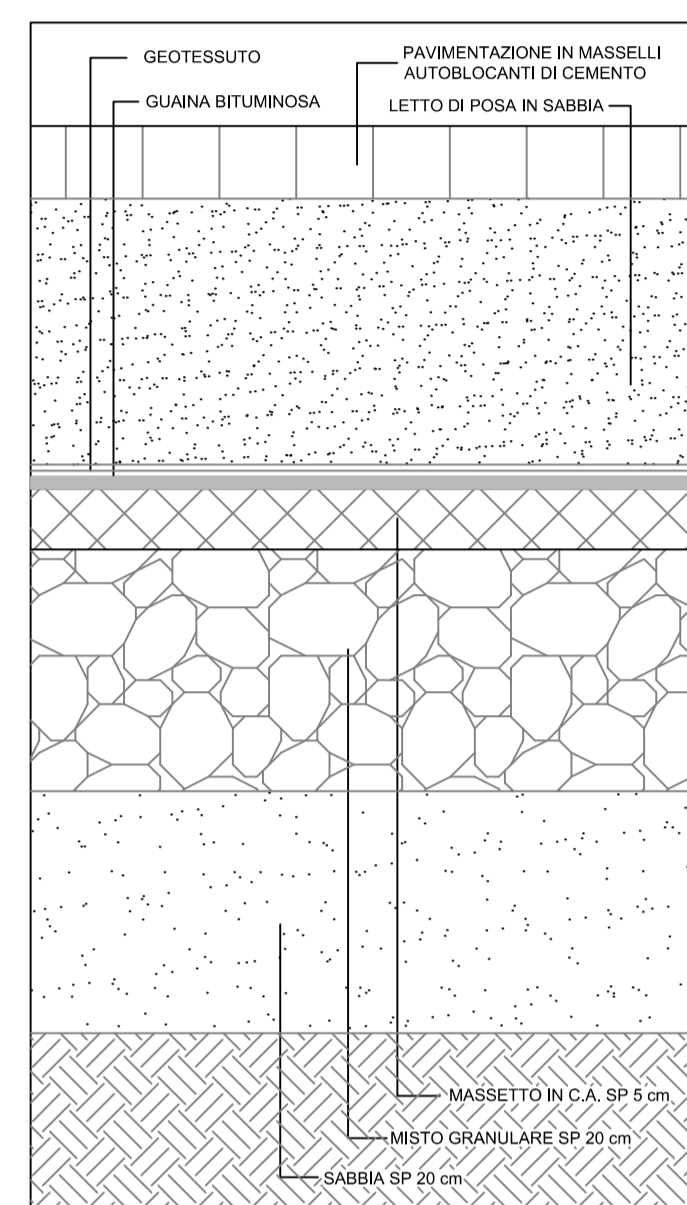


PARTICOLARE 13

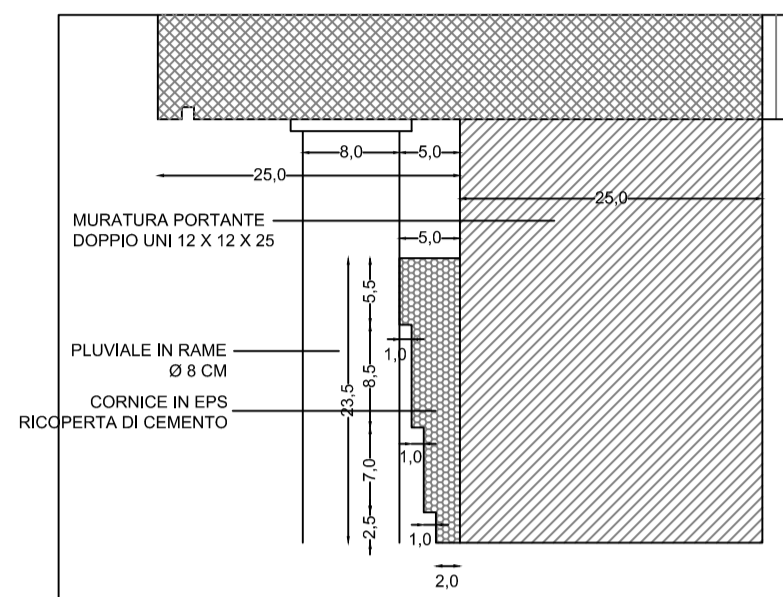


PARTICOLARE 14

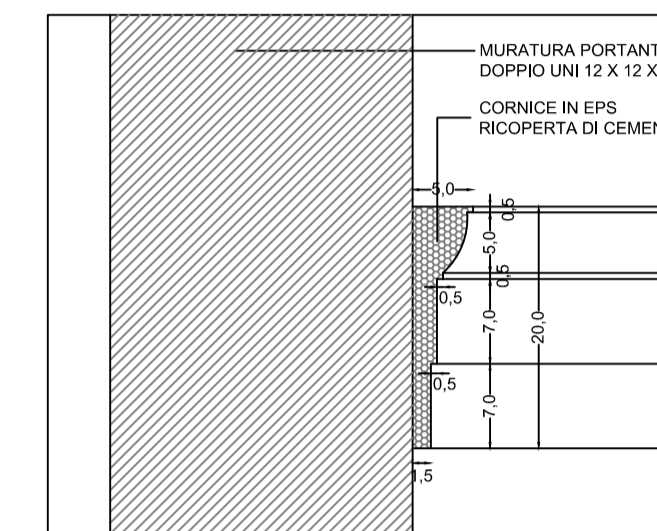


PARTICOLARE 10

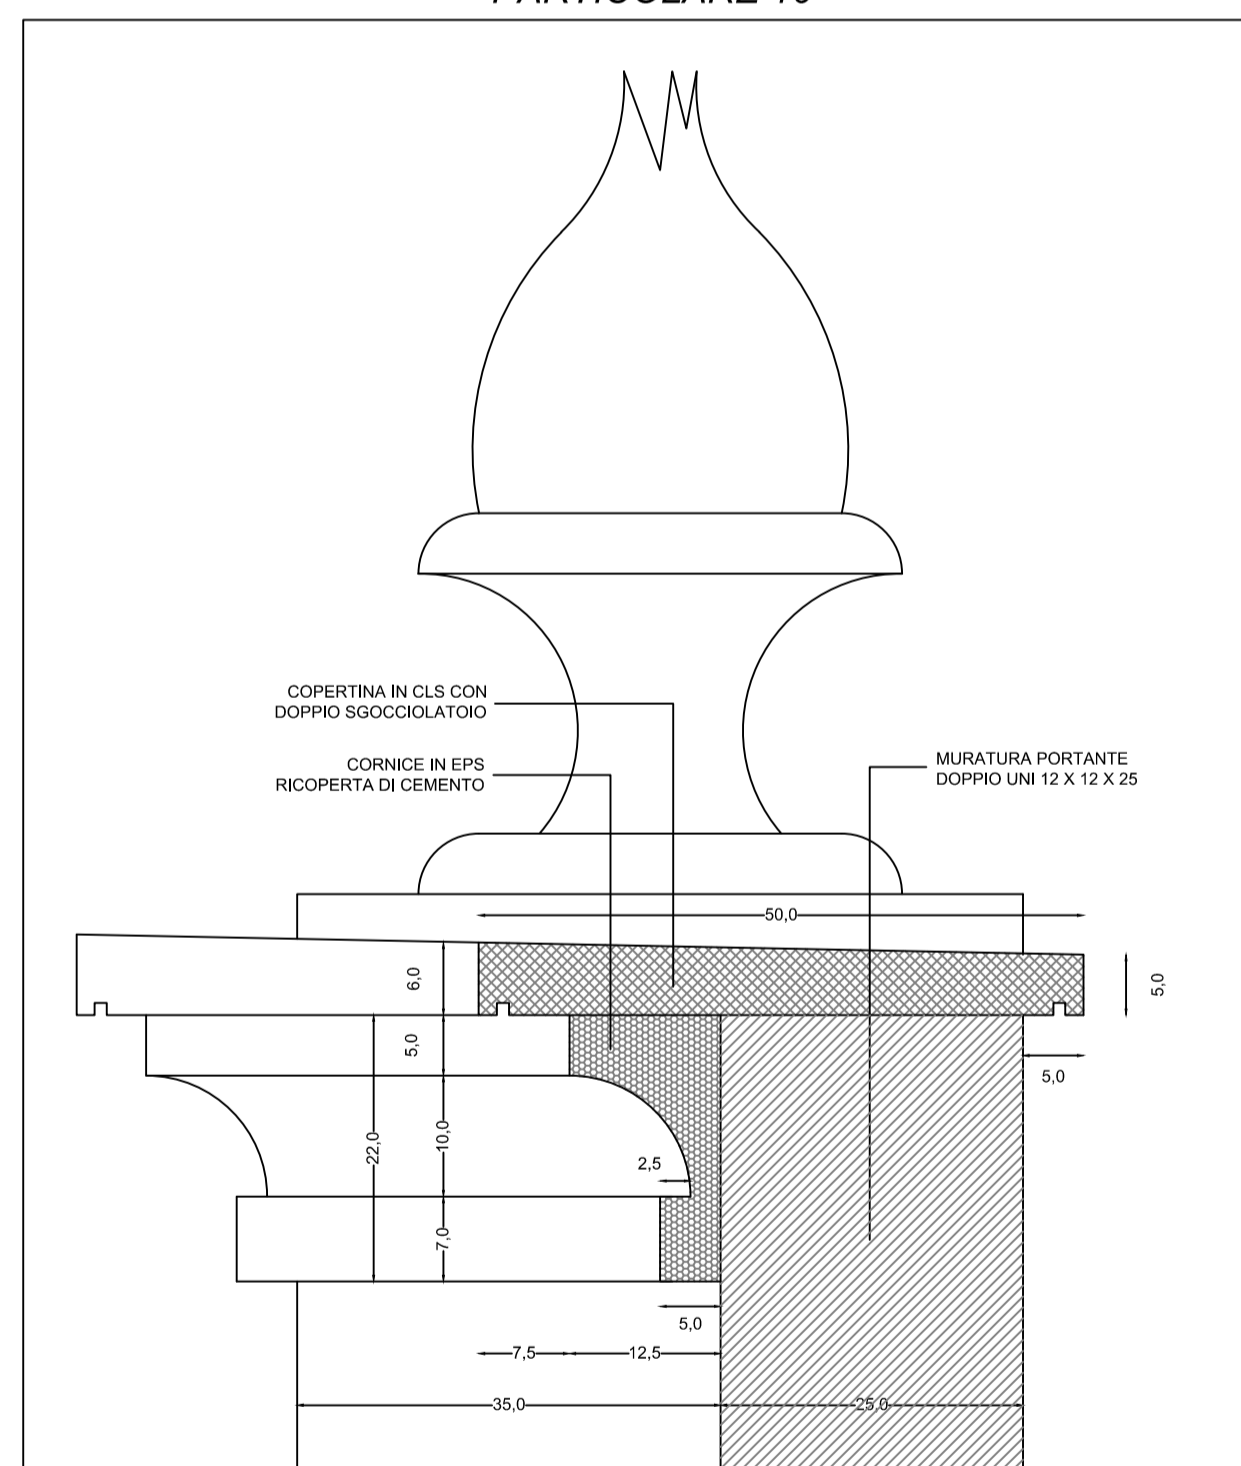

PARTICOLARE 11

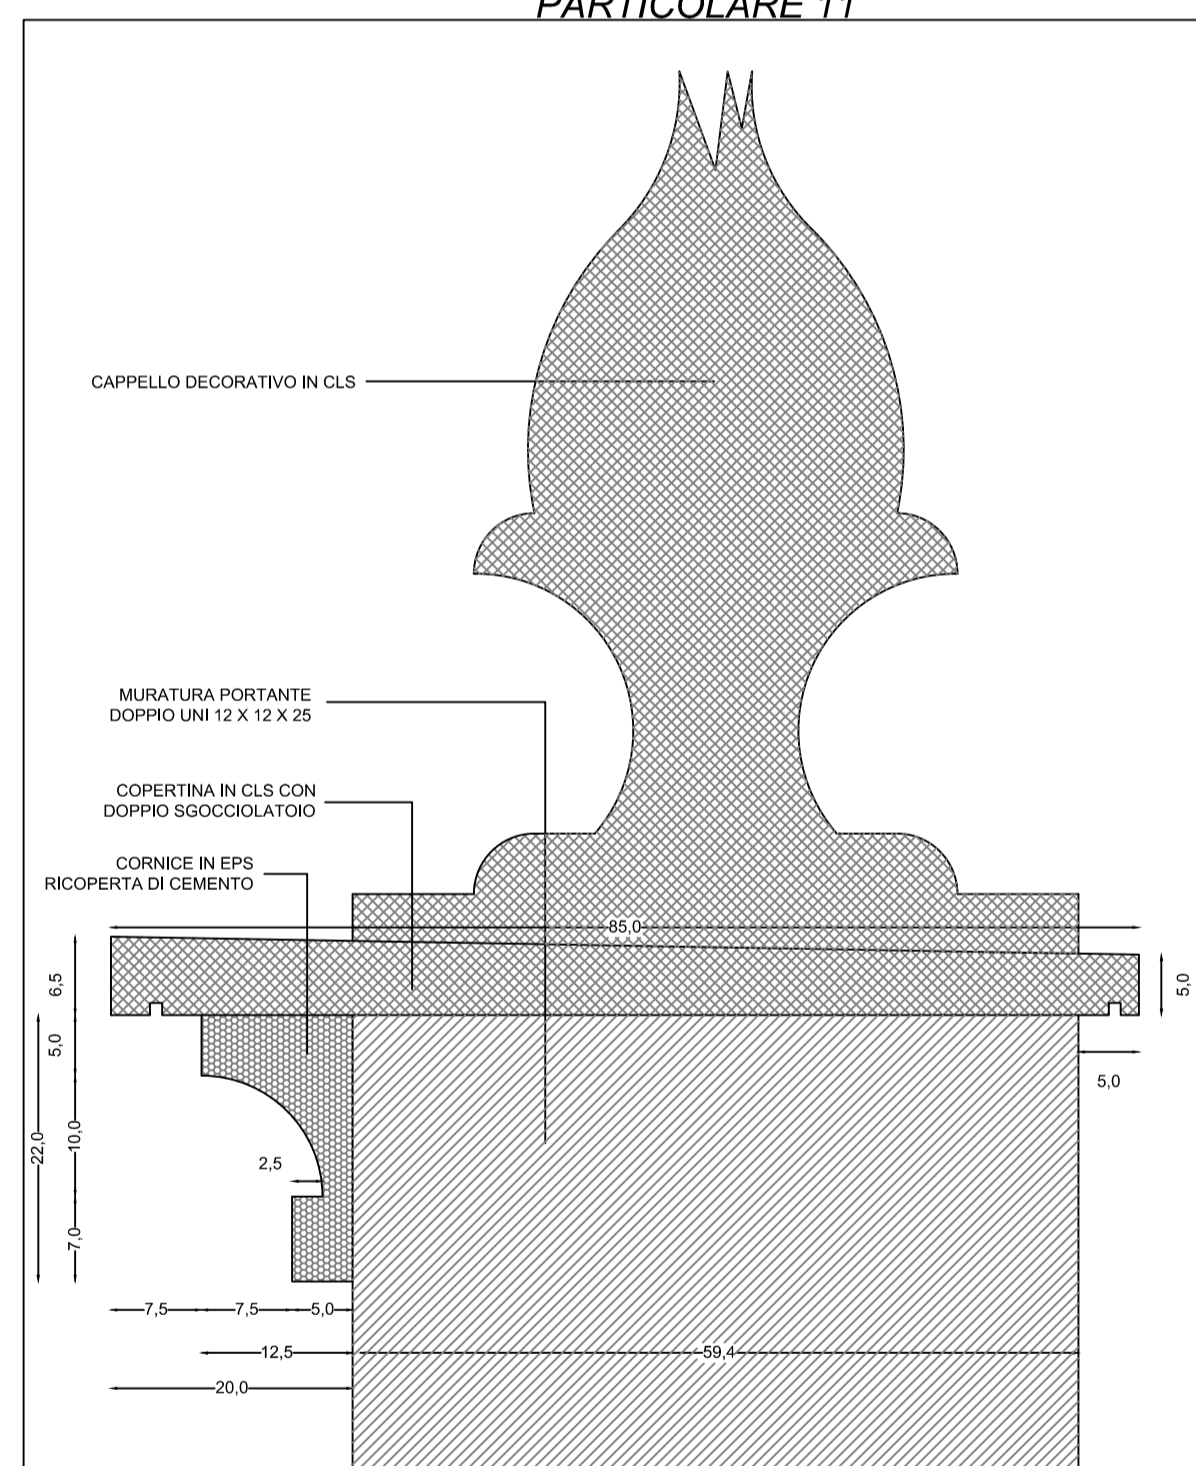

PARTICOLARE 15

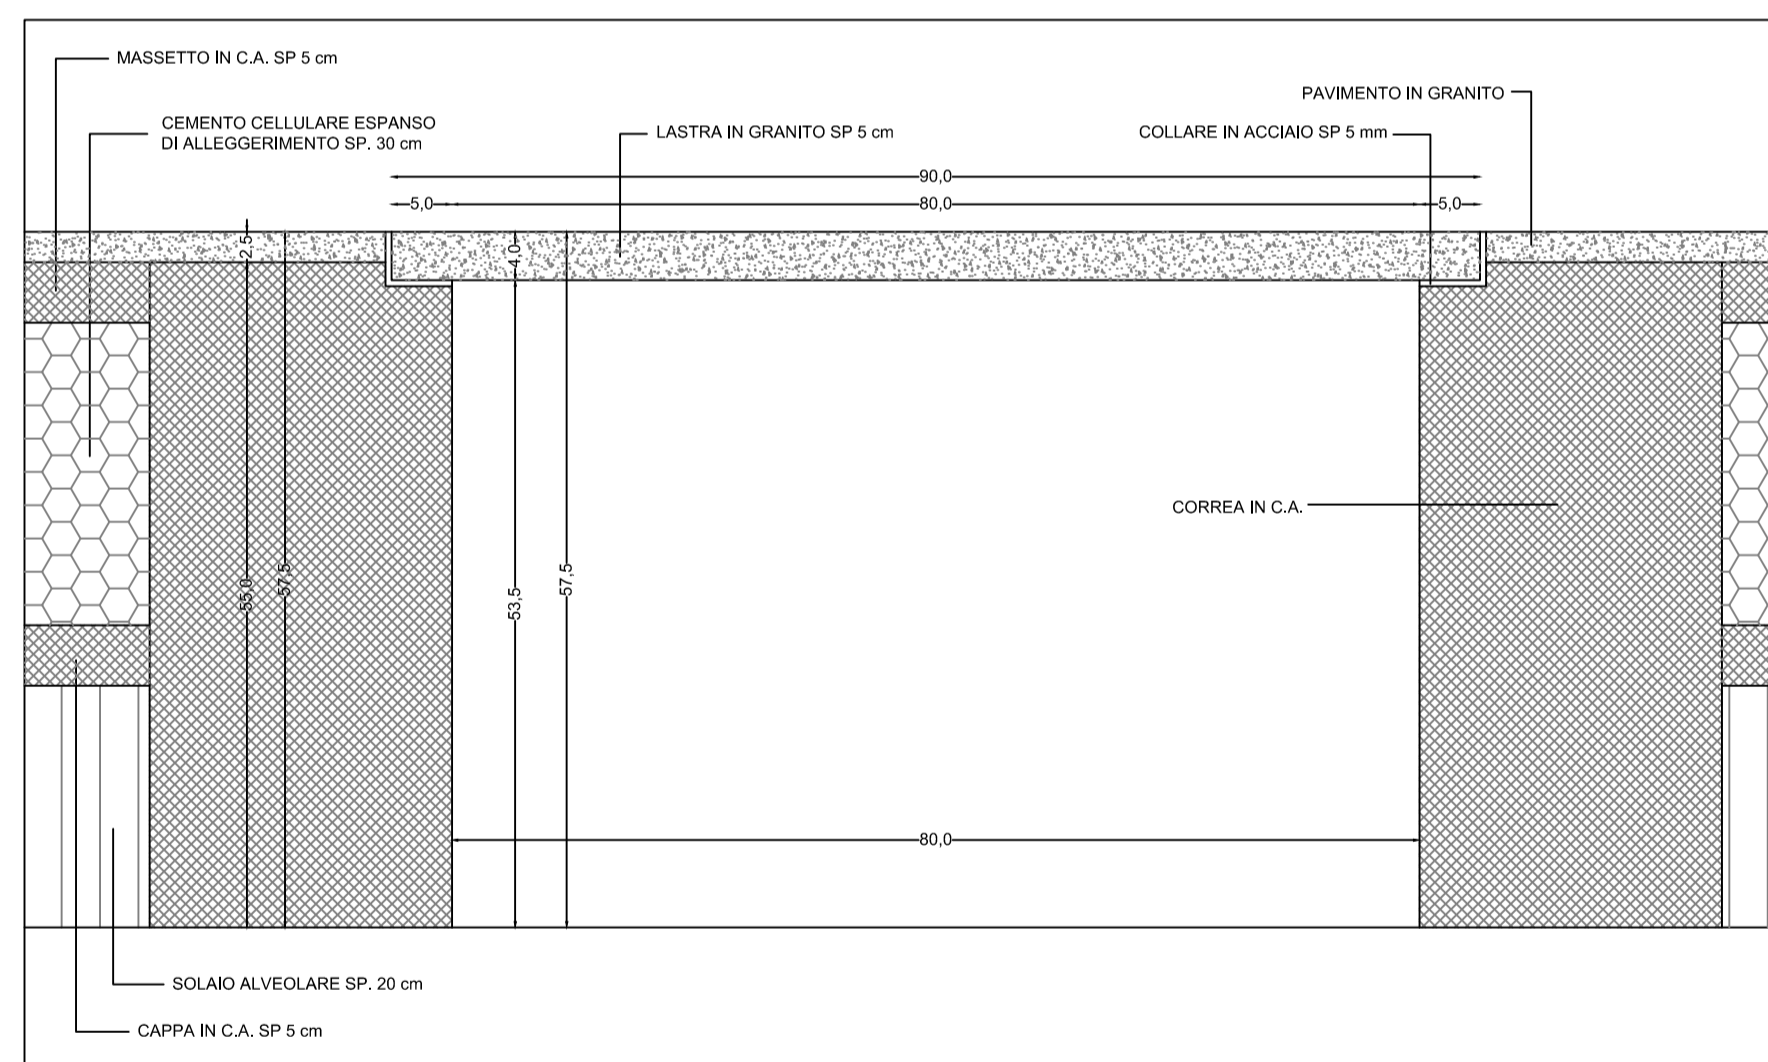

IL R.U.P.
Geom. Giuseppe Riva

Il disegnatore
Geom. giuseppe Riva

committente :
COMUNE DI CASTEL SAN GIOVANNI - PROVINCIA DI PIACENZA
Piazza XX Settembre n. 2 - 29015 CASTEL SAN GIOVANNI
Tel. 0523/889701 - Fax 0523/843882 - e-mail comune.csg@sintranet.it

oggetto :
CIMITERI "I" - Bilancio 2017 -
I.1.1 LAVORI DI AMPLIAMENTO CIMITERO CAPOLUOGO
PARTE SUD - 2^a LOTTO
codice:
I.1.1

progettista:
Geom. GIUSEPPE RIVA Responsabile Settore Lavori Pubblici
Piazza XX Settembre n° 7 - 29015 Castel San Giovanni (Piacenza)
tel. 0523/889725 - fax 0523/843882 - e-mail: progettazione@pp.csg@sintranet.it

fase: ESECUTIVO
argomento: ELABORATO GRAFICO
documento: Tav. 05

elaborato: Particolari costruttivi 1, 2, 3, 4, 5, 6, 7
scala: 1:100

revisione:	data:	file name:	elaborato:	approvato:
01	29-01-2018	C:\Users\Riva\Desktop\Comune CSG\LAVORI PUBBLICI 2018\Modificazioni ombra\I.riva		
02				
03				
04				
05				
06				
07				
08				
09				
10				
11				
12				