




PARTICOLARE 1

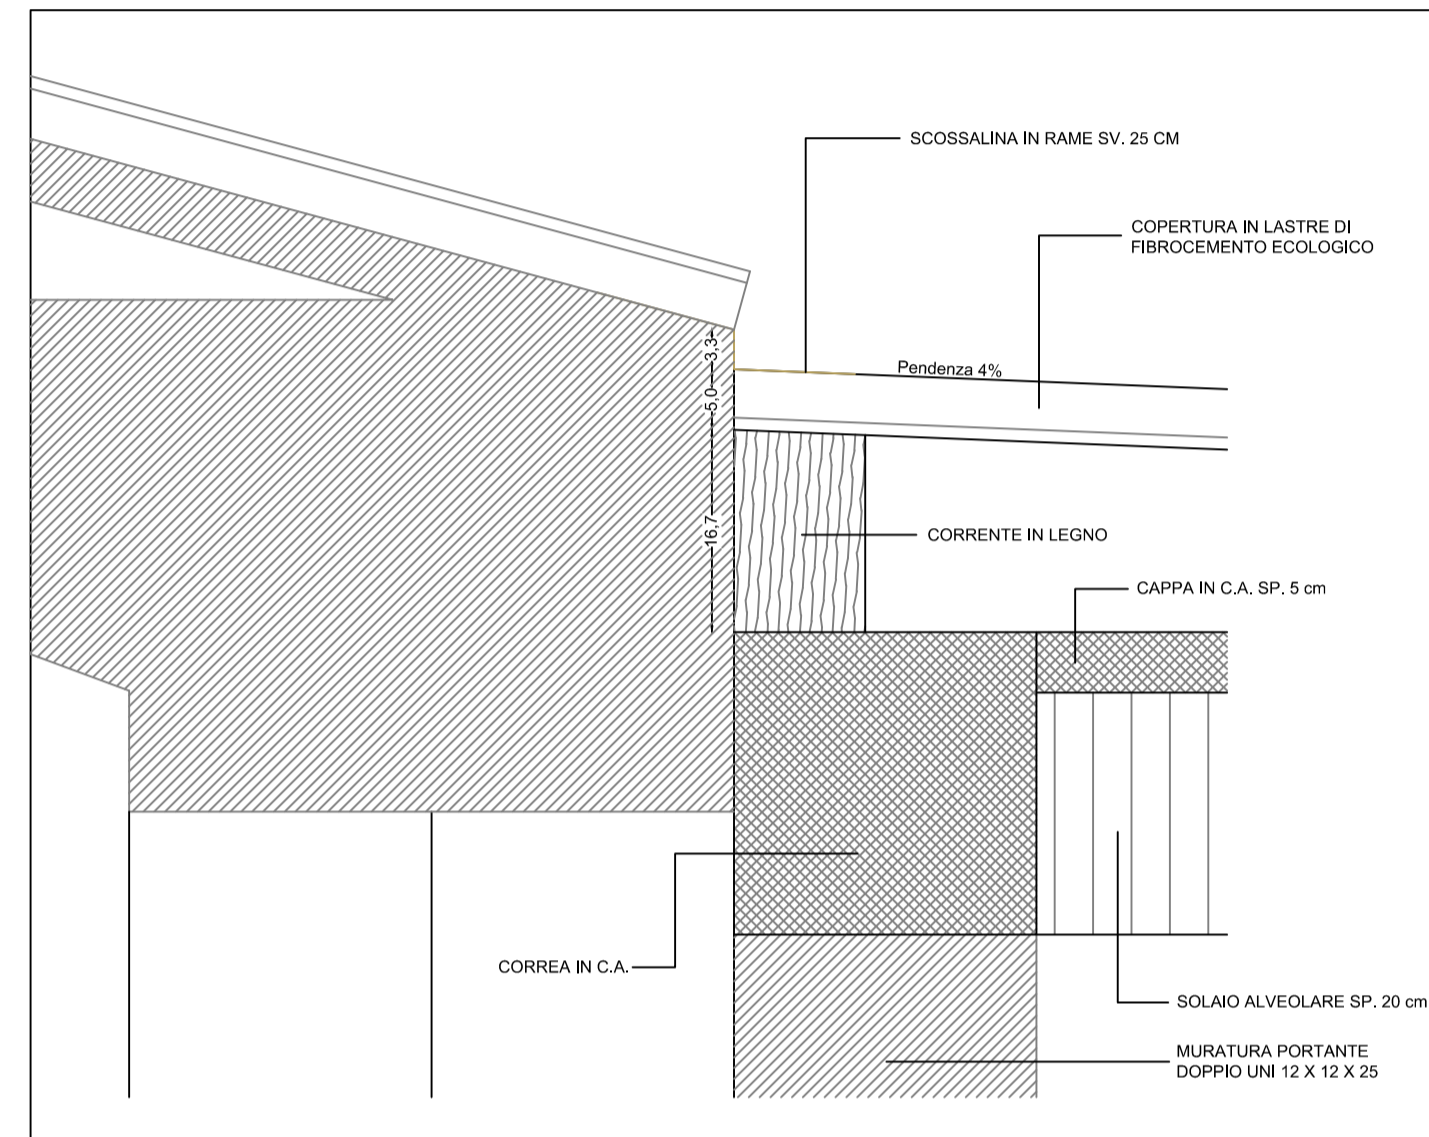


PARTICOLARE 2

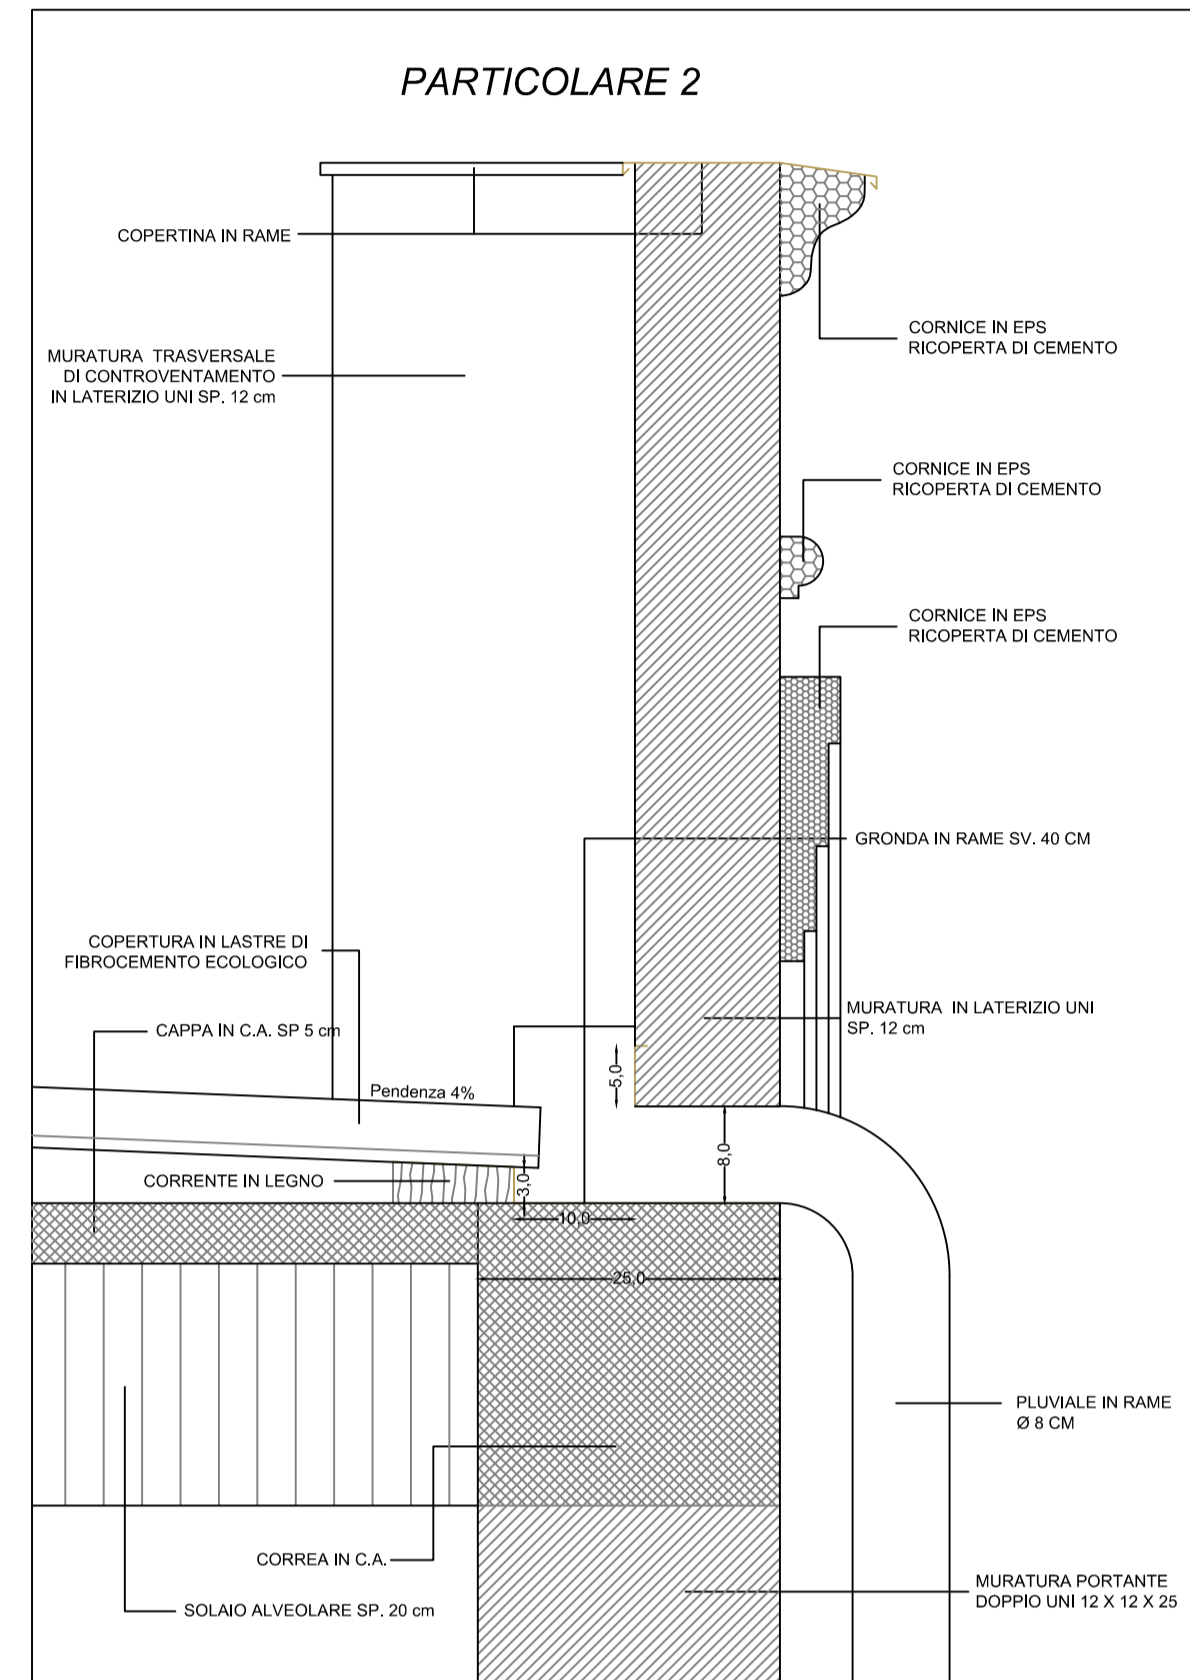


PARTICOLARE 3

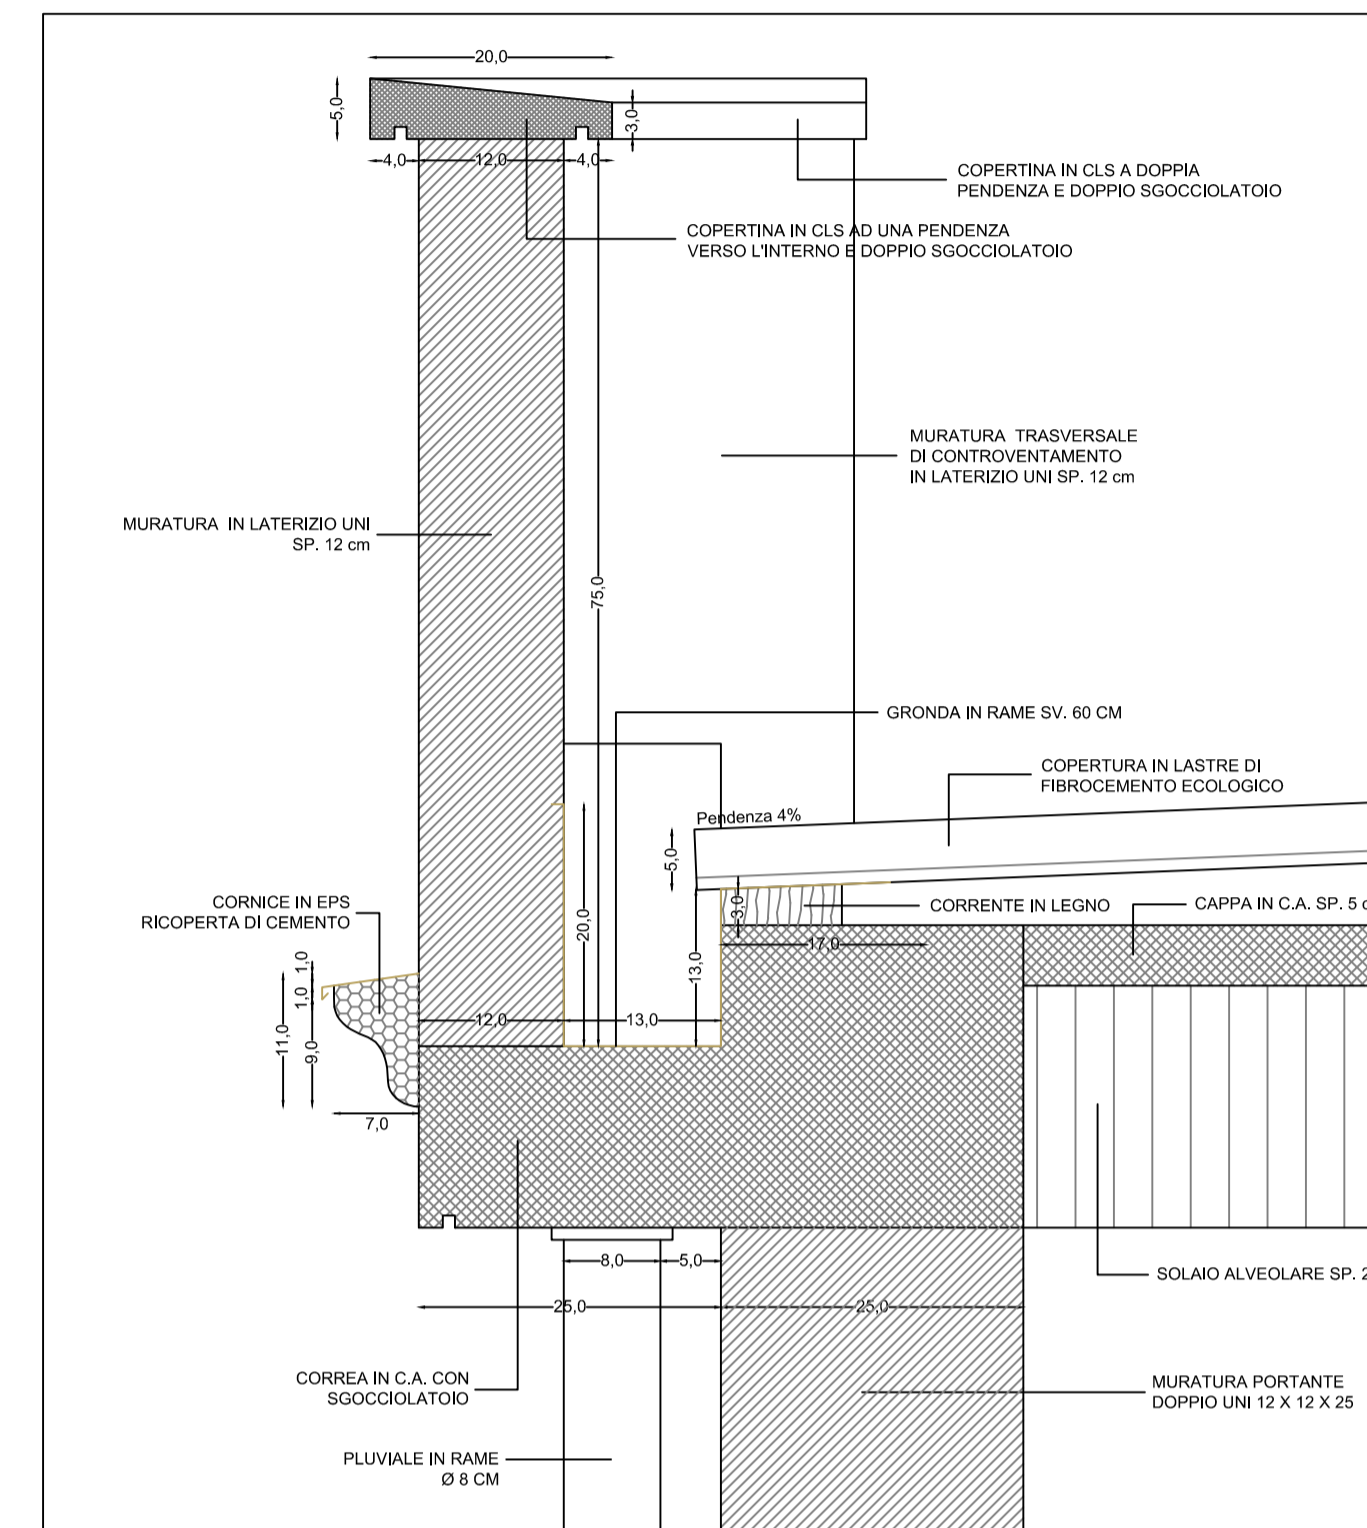


PARTICOLARE 4

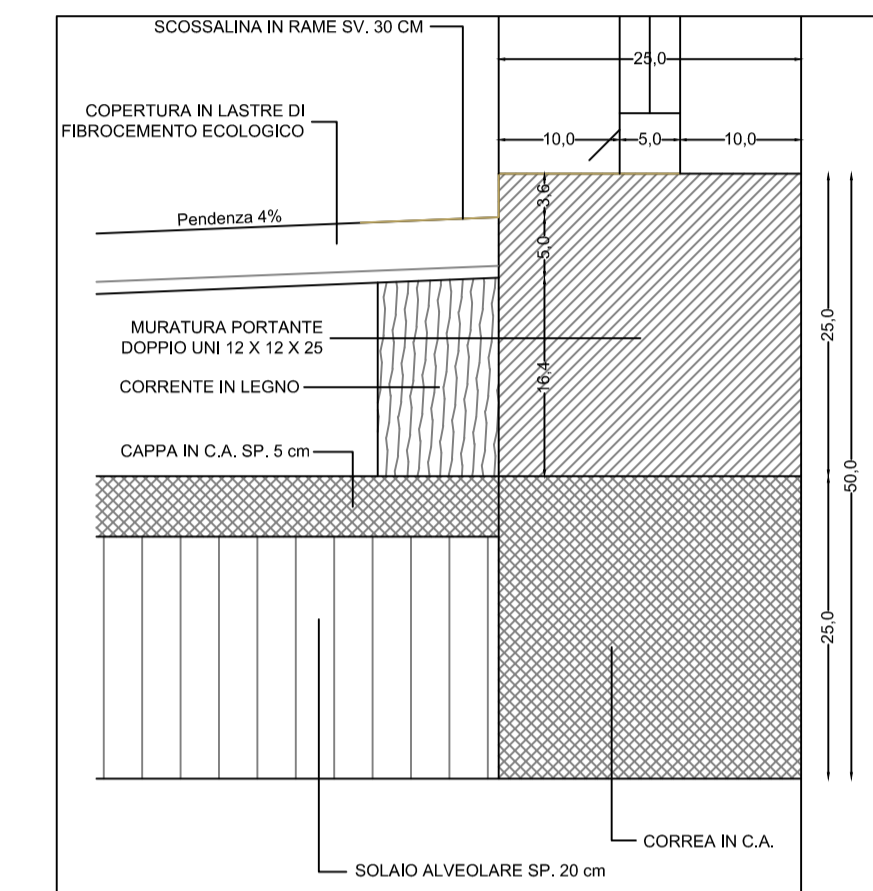


PARTICOLARE 5

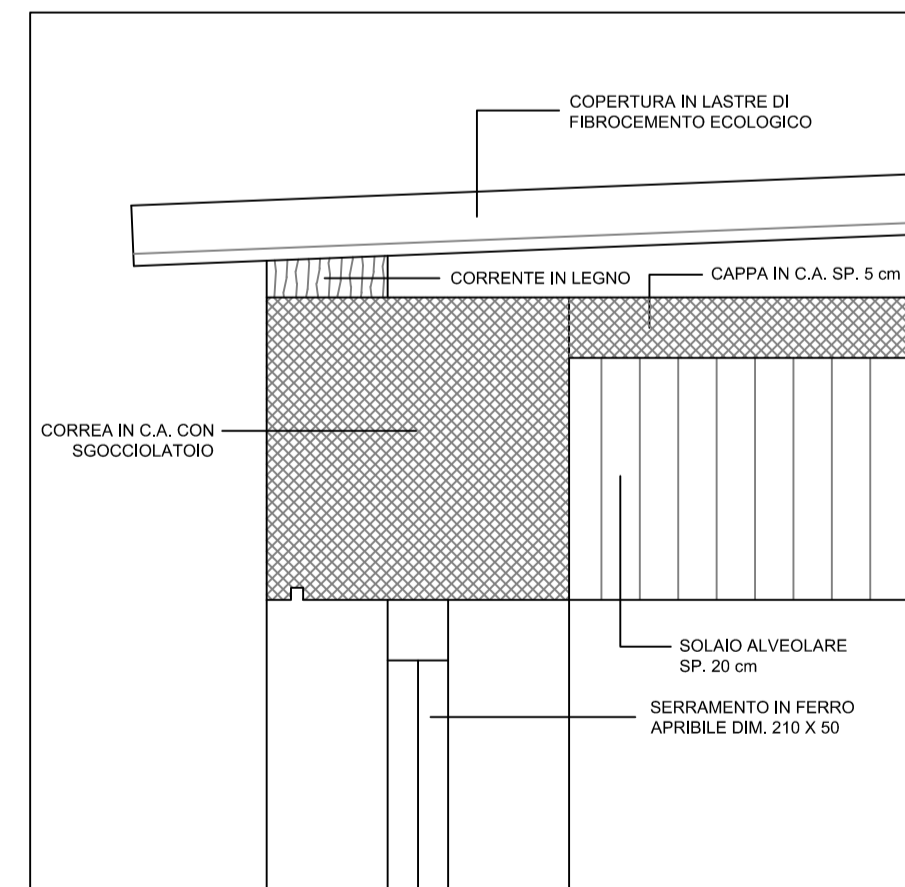

PARTICOLARE 6

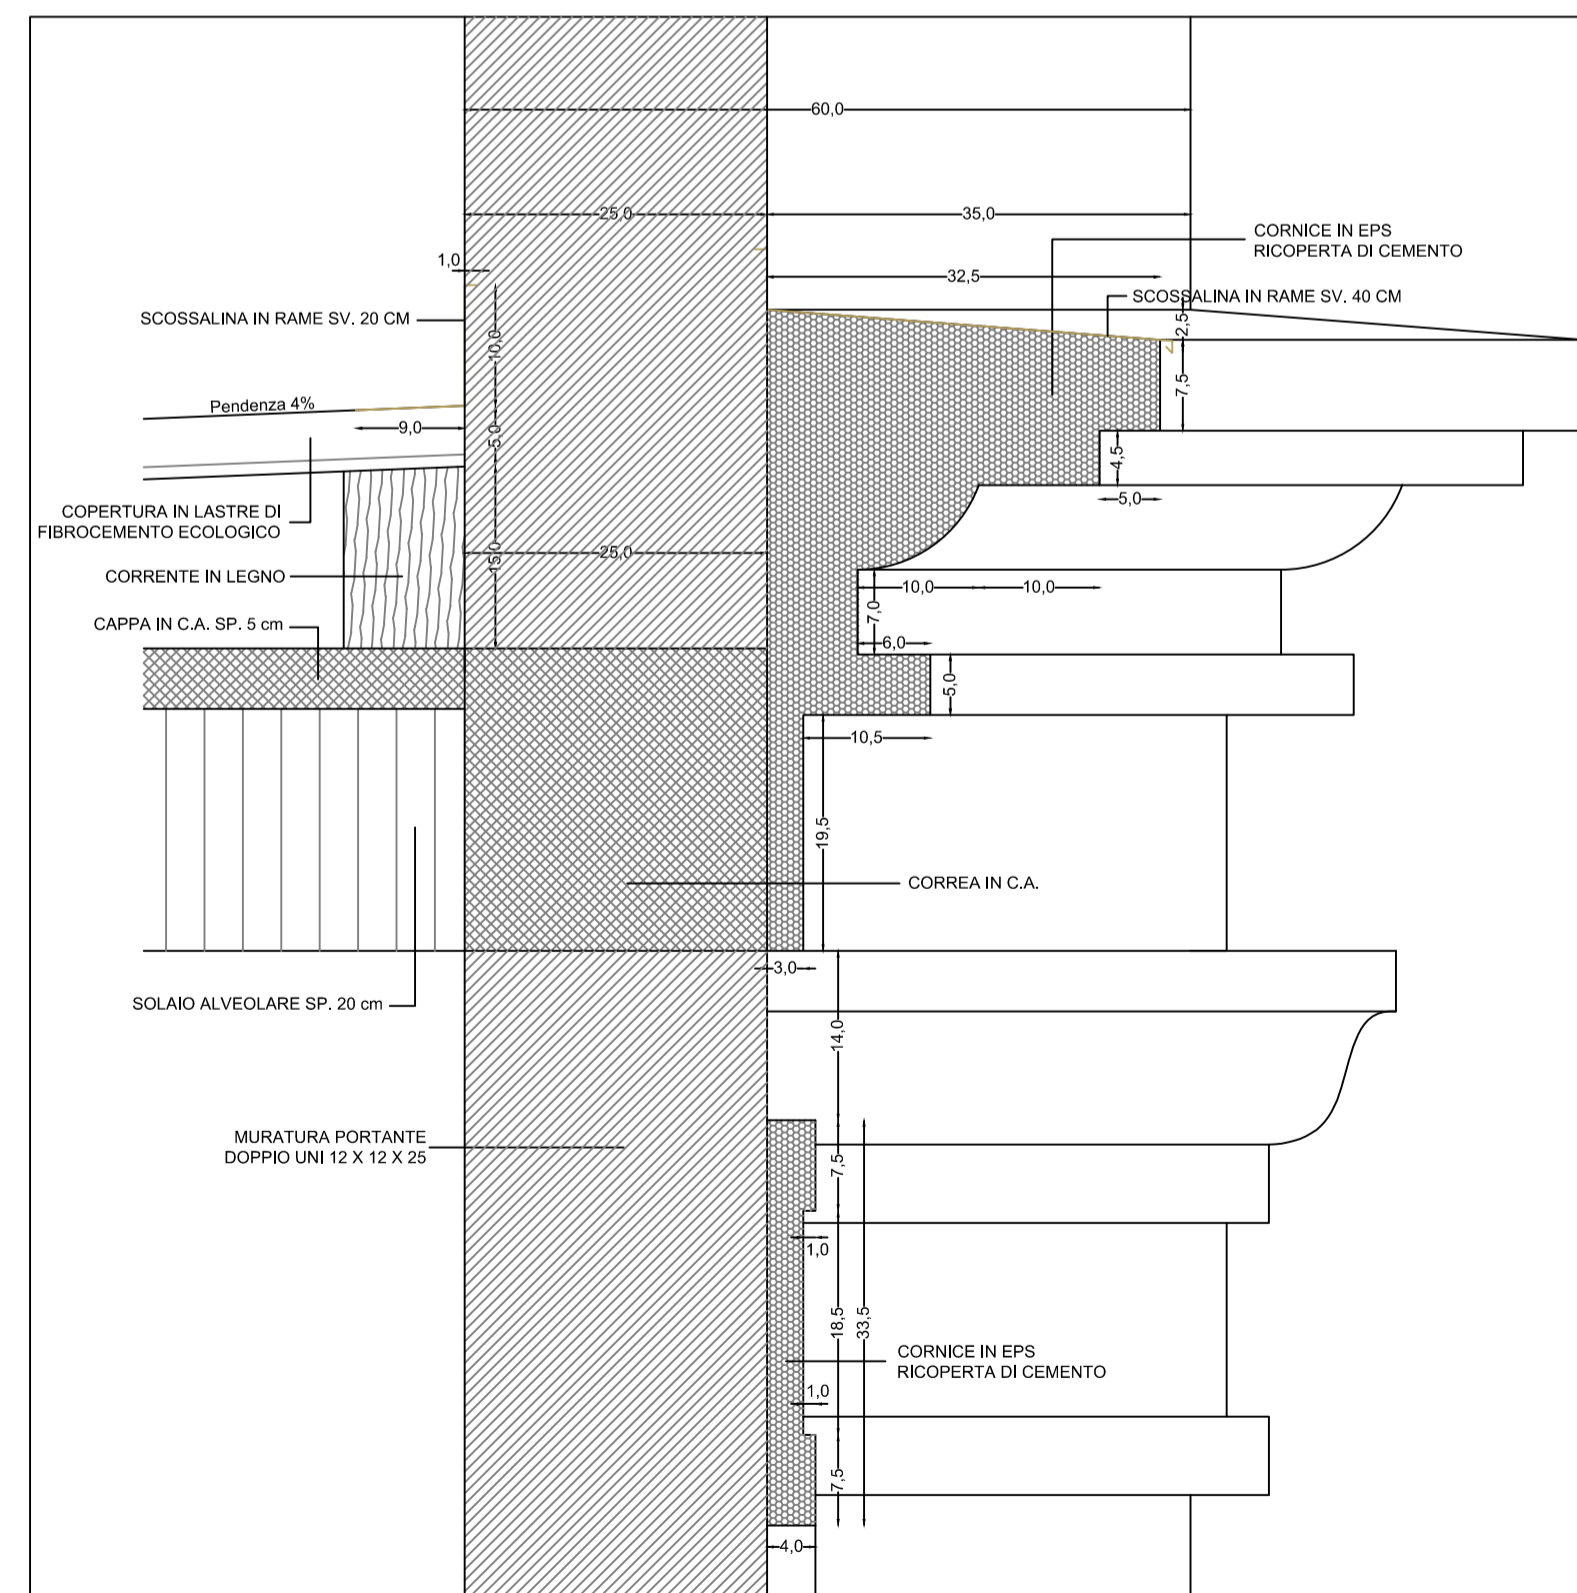

PARTICOLARE 7

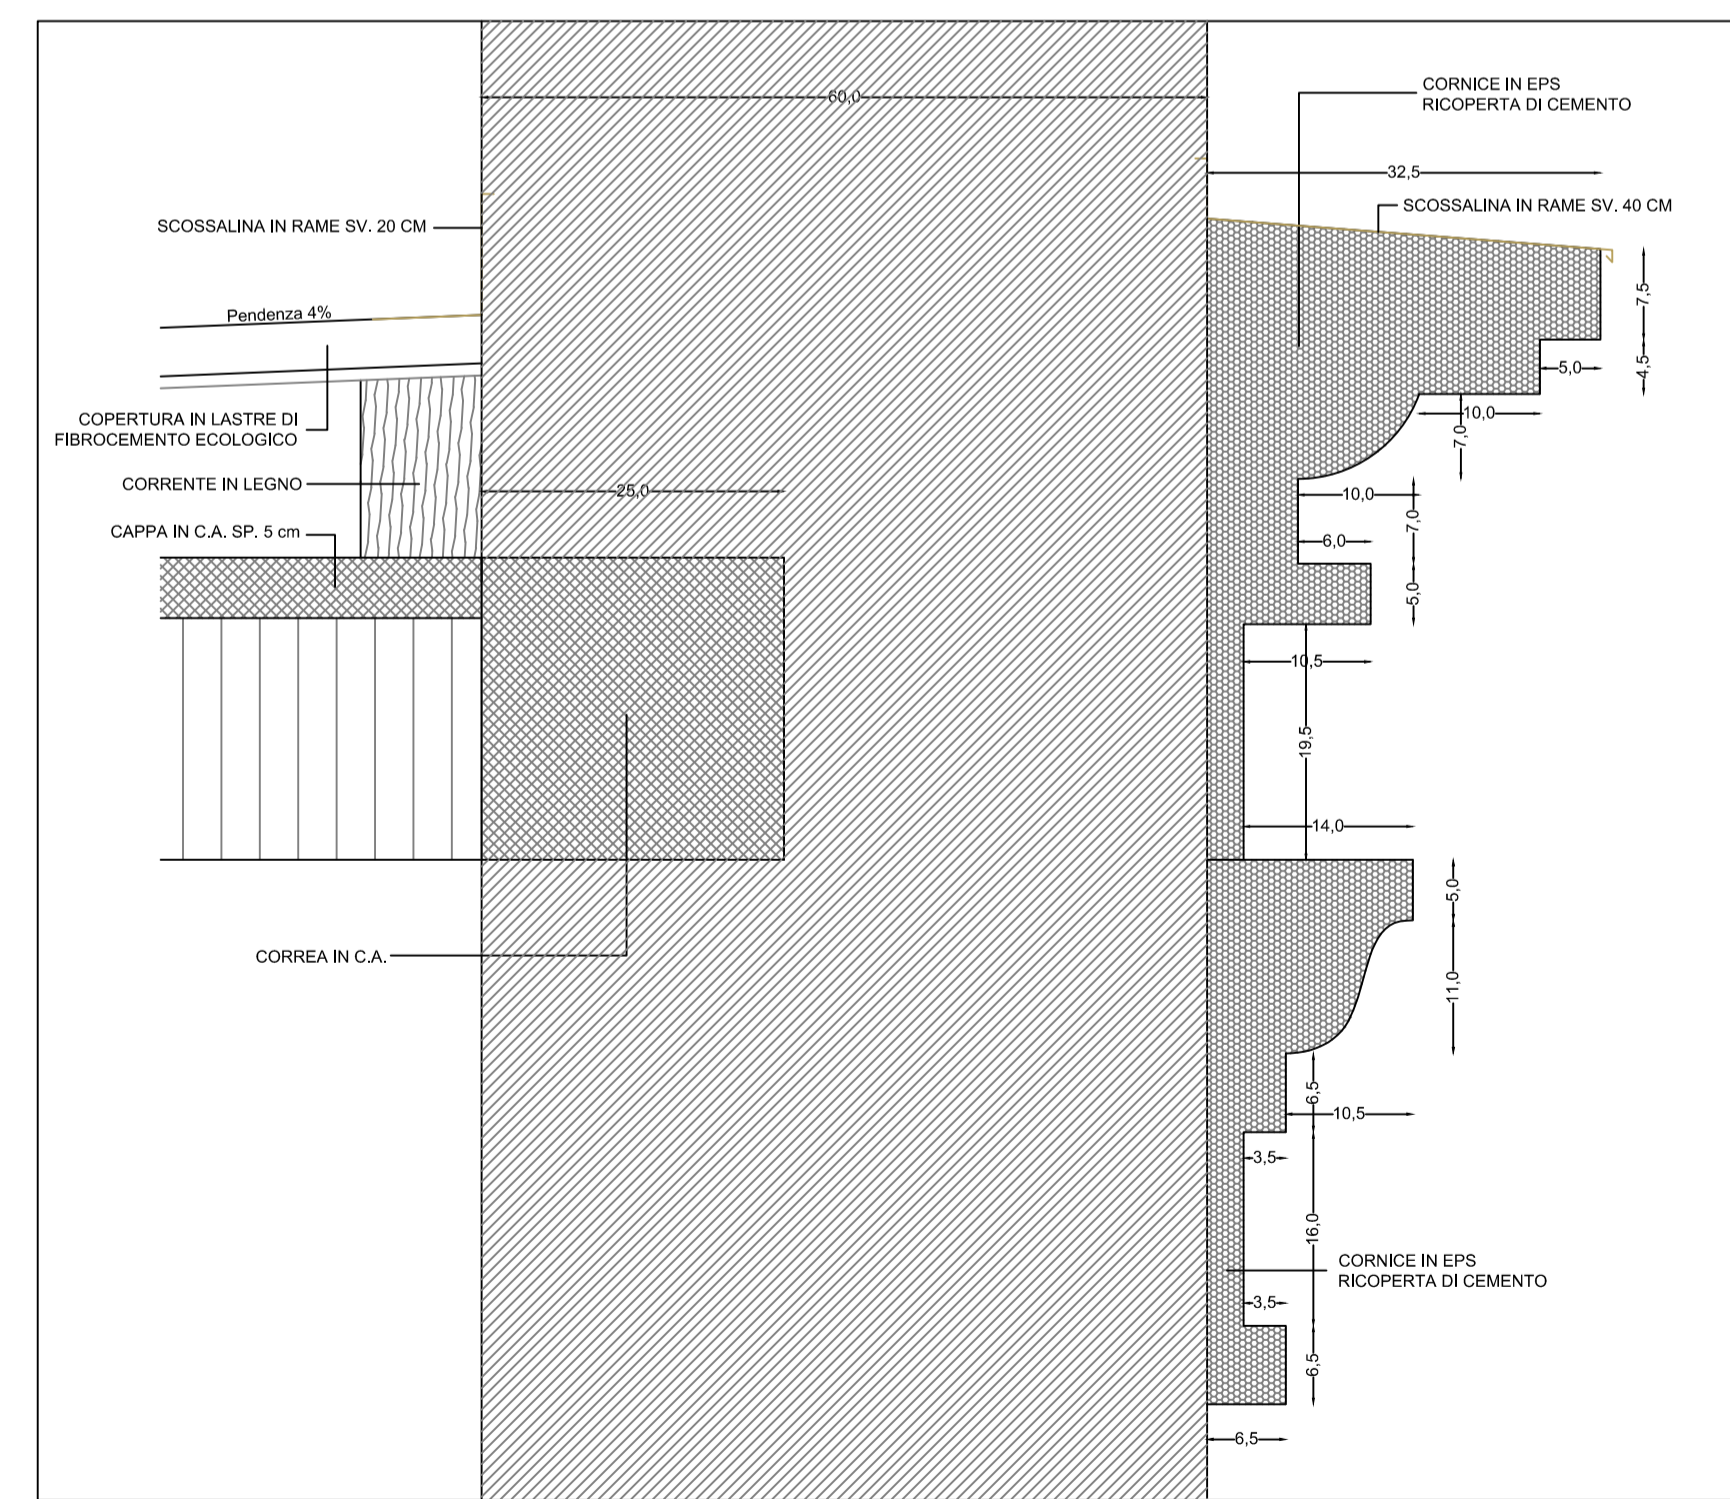

IL R.U.P.

Geom. Giuseppe Riva

Il disegnatore

Geom. giuseppe Riva

committente :

COMUNE DI CASTEL SAN GIOVANNI - PROVINCIA DI PIACENZA
Piazza XX Settembre n. 2 - 29015 CASTEL SAN GIOVANNI
Tel. 0523/889701 - Fax 0523/843882 - e-mail comune.csg@sintranet.it

oggetto :

**CIMITERI "I" - Bilancio 2017 -
I.1.1 LAVORI DI AMPLIAMENTO CIMITERO CAPOLUOGO
PARTE SUD - 2^a LOTTO**

codice :

I.1.1

progettista :

Geom. GIUSEPPE RIVA Responsabile Settore Lavori Pubblici
Piazza XX Settembre n° 7 - 29015 Castel San Giovanni (Piacenza)
tel. 0523/889725 - fax 0523/843882 - e-mail: progettazionellpp.csg@sintranet.it

fase :

ESECUTIVO

argomento :

ELABORATO GRAFICO

documento :

Tav. 06

elaborato :

Particolari costruttivi 8, 9, 10, 11, 12, 13, 14, 15

scala :

1:10

revisione :

01

02

03

04

05

06

07

08

09

10

11

12

data :

29-01-2018

file name :

C:\Users\Flores\Desktop\Comune CSG\AVORI PUBBLICI 2017\Manutenzione cimiteri\I.riva

elaborato :

approvato :