



Pianta strutture solaio di copertura piano terra (quota + 4,90 m)
scala 1:50

CARATTERISTICHE DEI MATERIALI E PRESCRIZIONI

CALCESTRUZZO

- CALCESTRUZZO ORDINARIO PER STRUTTURE DI FONDAZIONE**
 - Classe di resistenza secondo DM 14/01/08, UNI 11104/2004 e UNI EN 206-1 : C 25/30
 - Rapporto massimo acqua/cemento : A/C = 0,50
 - Consistenza secondo DM 14/01/08, UNI 11104/2004 e UNI EN 206-1 : S3
 - Classe di esposizione secondo DM 14/01/08, UNI 11104/2004 e UNI EN 206-1: XC1 (calcestruzzo ordinario asciutto o permanentemente bagnato)
 - Diametro massimo inerte : D_i = 25 mm
- ACCIAIO ARMATURE** tipo B 450 C
- COPRIFERRO TIPICO** secondo prospetto C 4.1.6.1.3 Circolare n°617/09 e DM 14/01/08
 - CLASSE DI ESPOSIZIONE XC1 E CLS TIPO C25/30 : D = 25 mm
 - DA RISPETTARE TASSATIVAMENTE CON IMPIEGO DI DISTANZIERI

SCHEMA COPRIFERRO ELEMENTI IN C.A.

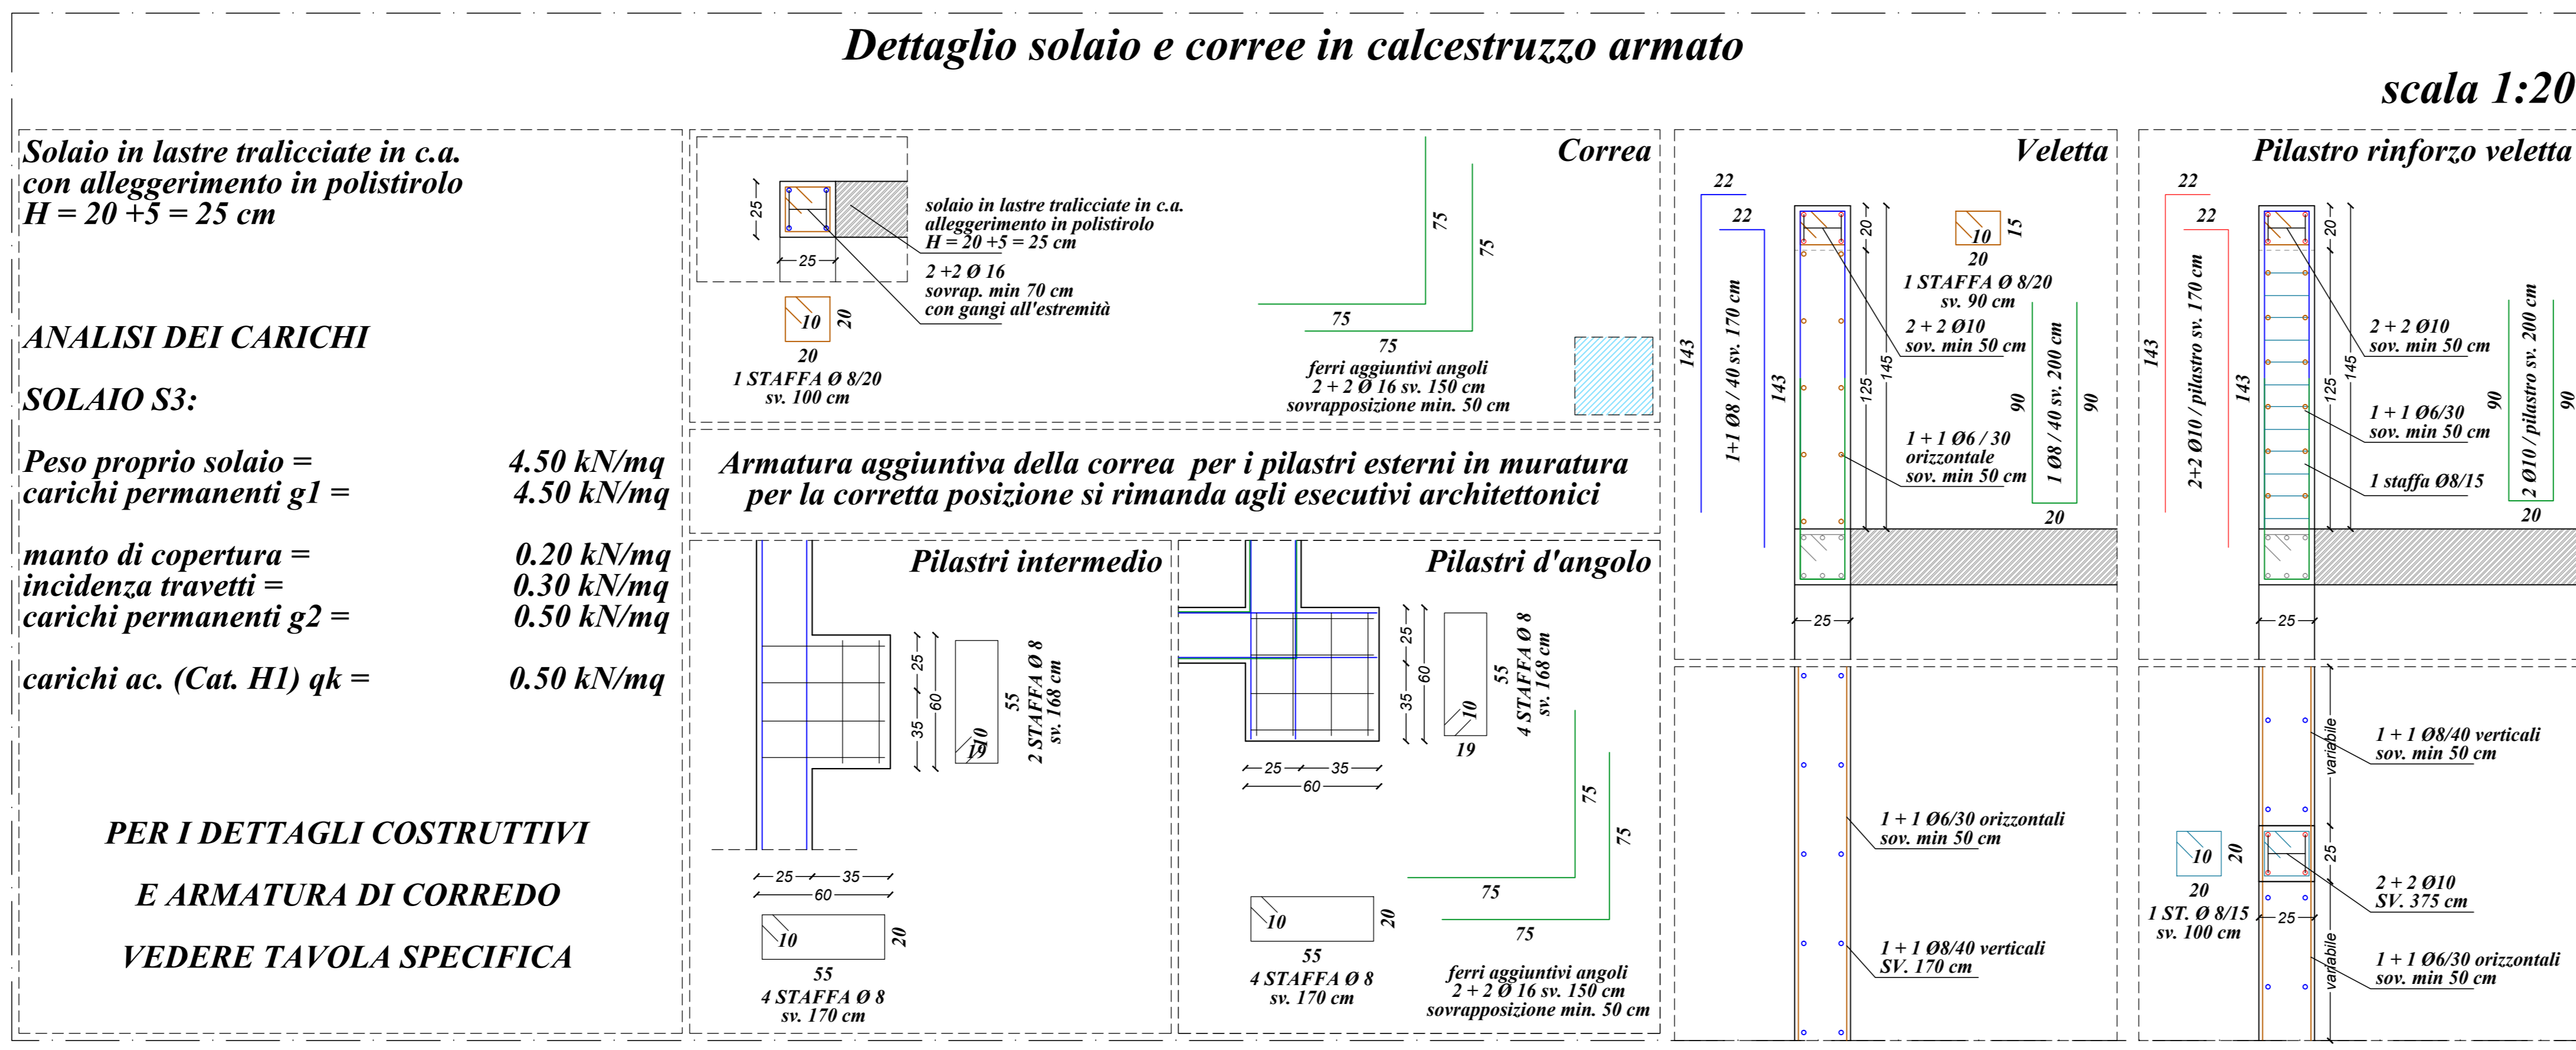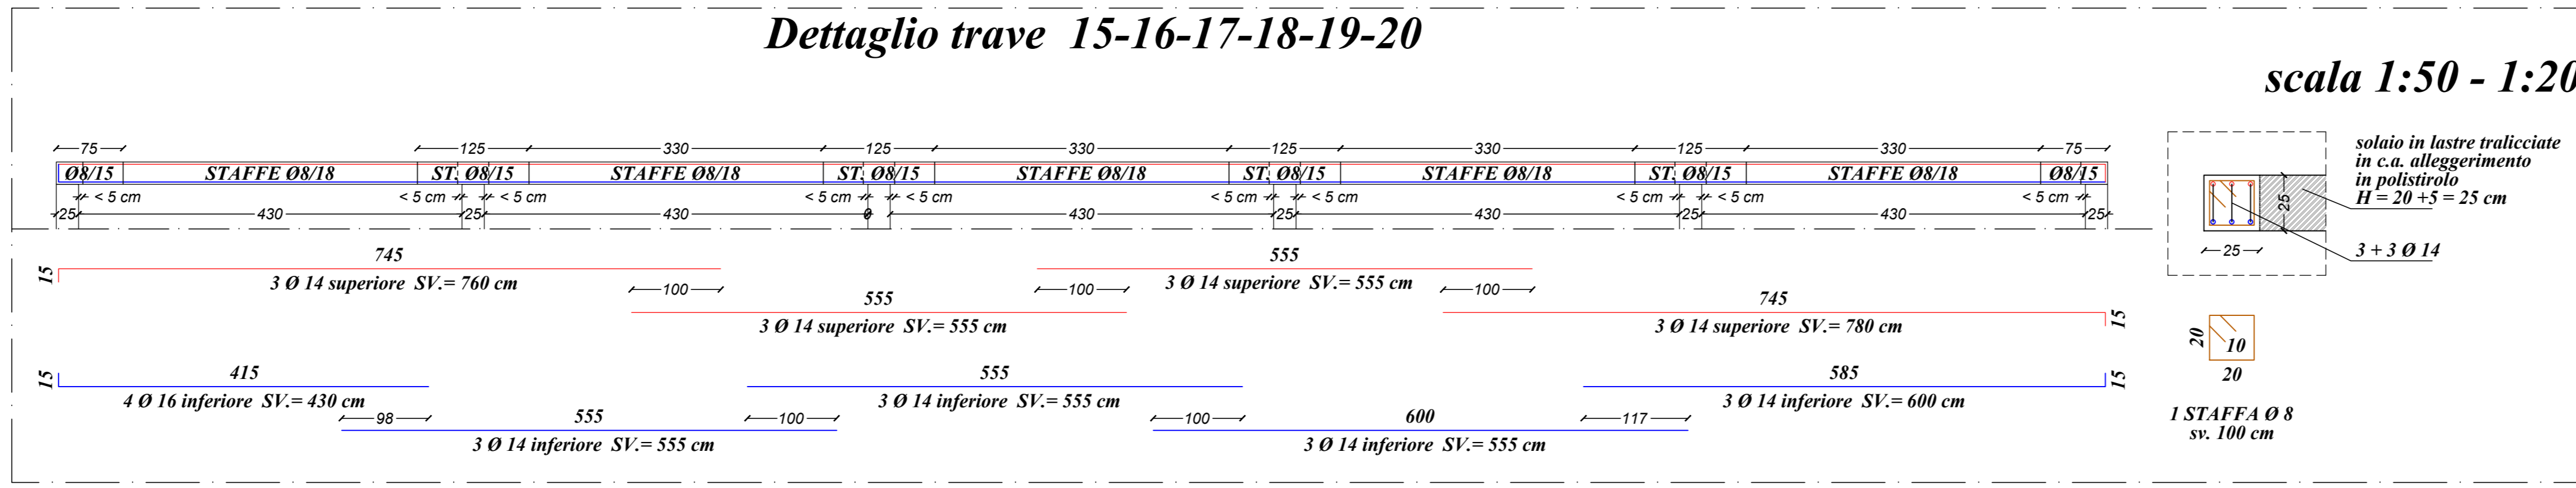

PROGETTO ESECUTIVO
- PARTE STRUTTURALE -

PROGETTO ESECUTIVO:
CIMITERI "I" - Bilancio 2017 - I.1.1
LAVORI DI AMPLIAMENTO CIMITERO CAPOLUOGO
PARTE SUD - 2^a LOTTO

Comittente: COMUNE DI CASTEL SAN GIOVANNI PROVINCIA DI PIACENZA	VISTO ED APPROVATO:		
Cordinamento generale e progetto architettonico: geom. RIVA GIUSEPPE R.U.P. - RESP. SETTORE LAVORI PUBBLICI COMUNE DI CASTEL SAN GIOVANNI	PER PRESA VISIONE:		
Impresa esecutrice opere in c.a.:	PER ACCETTAZIONE:		
Progetto e direzione lavori opere strutturali: STUDIO TECNICO Dott. Ing. Silvio Carini <small>Via Pellegrini n° 1 - 29025 Soriano di Gropello (PC) - Tel. Fax: 0522-511191 - e-mail: s.c@sttc.it</small>	IL TECNICO: Dott. Ing. Silvio Carini		
Oggetto: STRUTTURE DI COPERTURA PIANO TERRA ESTRADOSSO SOLAIO QUOTA + 4,90 m PIANTA E SEZIONI TIPICHE	Fase Esc.	Tipo Tav.	Elaborato: 5.2
REV. DATA	DESCRIZIONE		
00 26/02/2018	EMESSO PER APPROVAZIONE PROGETTO ESECUTIVO		