



CIMITERO ESISTENTE

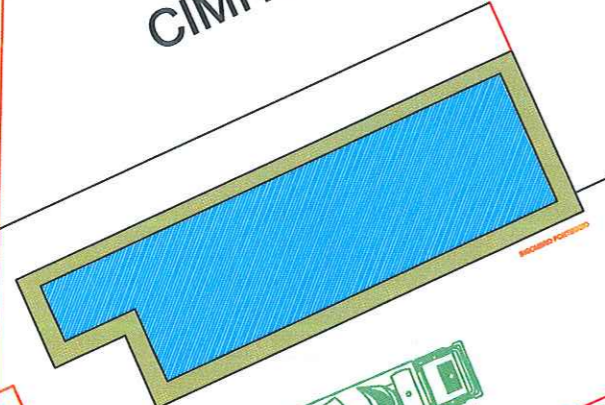

PARCHEGGIO

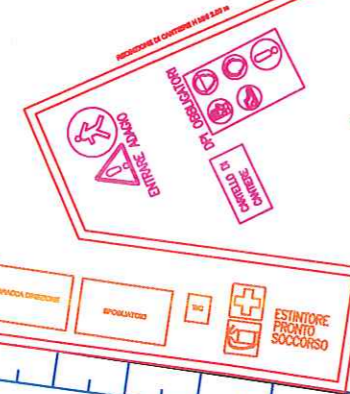

INGRESSO CANTIERE

VIA F.LLI BANDIERA

VIA CABRINI



IL Responsabile Unico del Procedimento e Progettista
Geom. Giuseppe Riva

Il progettista
Geom. Giuseppe Riva

committente:
COMUNE DI CASTEL SAN GIOVANNI - PROVINCIA DI PIACENZA - SETTORE LL.PP.
Piazza XX Settembre n. 2 - 29015 CASTEL SAN GIOVANNI
Tel. 0523/889701 - Fax 0523/843882 - e-mail comune.csg@sintranel.it

oggetto:
CIMITERI "1" - Bilancio 2017 -
I.1.1 LAVORI DI AMPLIAMENTO CIMITERO CAPOLUOGO
PARTE SUD - 2^a LOTTO

codice:
I.1.1

progettista:
GEOM. GIUSEPPE RIVA Settore Lavori Pubblici - Manutenzione - Patrimonio
Piazza XX Settembre n° 2 - 29015 Castel San Giovanni (Piacenza)
tel. 0523/889725 - fax 0523/843882 - e-mail: progettazioni@pp.csg@sintranel.it

argomento:
ESECUTIVO

documento:
ELABORATO GRAFICO

Tav. 06

elaborato:
LAYOUT SICUREZZA

scala:
1:200

revisione:	data:	file name:	elaborato:	approvato:
01	08-03-2018			
02				
03				
04				
05				
06				
07				
08				
09				
10				
11				
12				